

# UP 07

## UNIDAD DE PAISAJE AVENIDA CARACAS

Proyecto Estructurante	Circuito Natural (Avenida Caracas)	EPN-E1
	Circuito Barrial (Carrera 13)	EPI-E1
Proyecto Detonante que articula	CE San Diego	EPI-D1
	CE Antonio Nariño	EPI-D5

### 8. PATRIMONIO ACTUAL



INMUEBLE: Bienes inmuebles: 59 Lotes declarados - 144 Construcciones



MUEBLE: Monumentos: 18




ARQUEOLÓGICO Rieles del antiguo tranvía / Sitios Arqueológicos con hallazgos: 1 / Sistemas Hidráulicos: potencial de Redes y 9 Hitos / Sitios Funerarios: 3 / Plazas con potencial: 2 / Parques con potencial: 0 / Industrial: 0



VISUALES Visuales destacadas: Parque tercer milenio hacia los cerros. Visuales en peligro: deterioro urbano en perfil occidental del eje

### 1. LOCALIZACIÓN

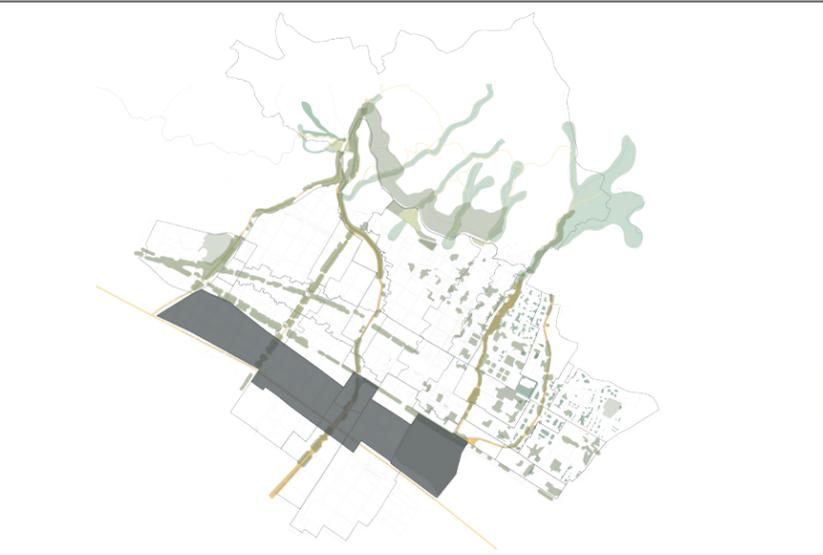

### 6. ACTORES EN EL TERRITORIO

Entidad Publica Distrital: Universidad Distrital Francisco José de Caldas, Facultad de Artes "ASAB". Organizaciones y Colectivos: Colectivo Atempo. Servicios Educativos: Universidad INCCA de Colombia.

### 2. CARACTERISTICAS GENERALES

2.1. Localización	Norte Sur: Calle 26 entre Calle 6. Oriente- Occidente: Carrera 10 entre Carrera 15 bis.		
2.2. Área	833700 m2	2.3. Lotes	1624
2.5. Manzanas	78	2.5. Equipamientos	17
2.5. Plazas y parques	4	2.7. Predios uso comercial	781
2.7. Predios uso residencial	273	2.9. Proyectos de intervención	4

### 7. UNIDAD DE PAISAJE - OBJETIVOS

La unidad de paisaje Avenida Caracas se consolida como un eje de entrada al Centro Histórico, fortaleciendo el uso comercial con equipamientos culturales y educativos, espacios públicos representativos y edificios patrimoniales con un nuevo significado para sus habitantes. En esta unidad se encuentra el Proyecto Estructurante Circuito Natural (Avenida Caracas) y se articula con los Proyectos Detonantes de los Centros de Encuentro de San Diego y Antonio Nariño.

### 8. UNIDAD DE PAISAJE - PROYECTOS CON QUE ARTICULA

PROYECTO ESTRUCTURANTE CALLE 26



CÓDIGO DE PROYECTO EPI\_E1

PROYECTO ESTRUCTURANTE CALLE 24



CÓDIGO DE PROYECTO EPI\_E1

PROYECTO ESTRUCTURANTE CALLE 19



CÓDIGO DE PROYECTO EPN\_E2

PROYECTO DETONANTE VOTO - ESPAÑA



CÓDIGO DE PROYECTO EPI\_D6


### 3. DESCRIPCIÓN ESTADO ACTUAL

Unidad de paisaje con vocación comercial para la ciudad, para la región y para el país, presenta problemas de deterioro físico y social en la mayoría de su entorno. Tiene un gran potencial para fomentar nuevos usos y potenciar la oportunidad de contar con la Primera Línea Metro prevista para este corredor.

### 4. CLASIFICACIÓN

Estructura de Patrimonio Natural
Unidad de Paisaje de Articulación

### 5. AEROFOTOGRAFÍAS ESTADO ACTUAL

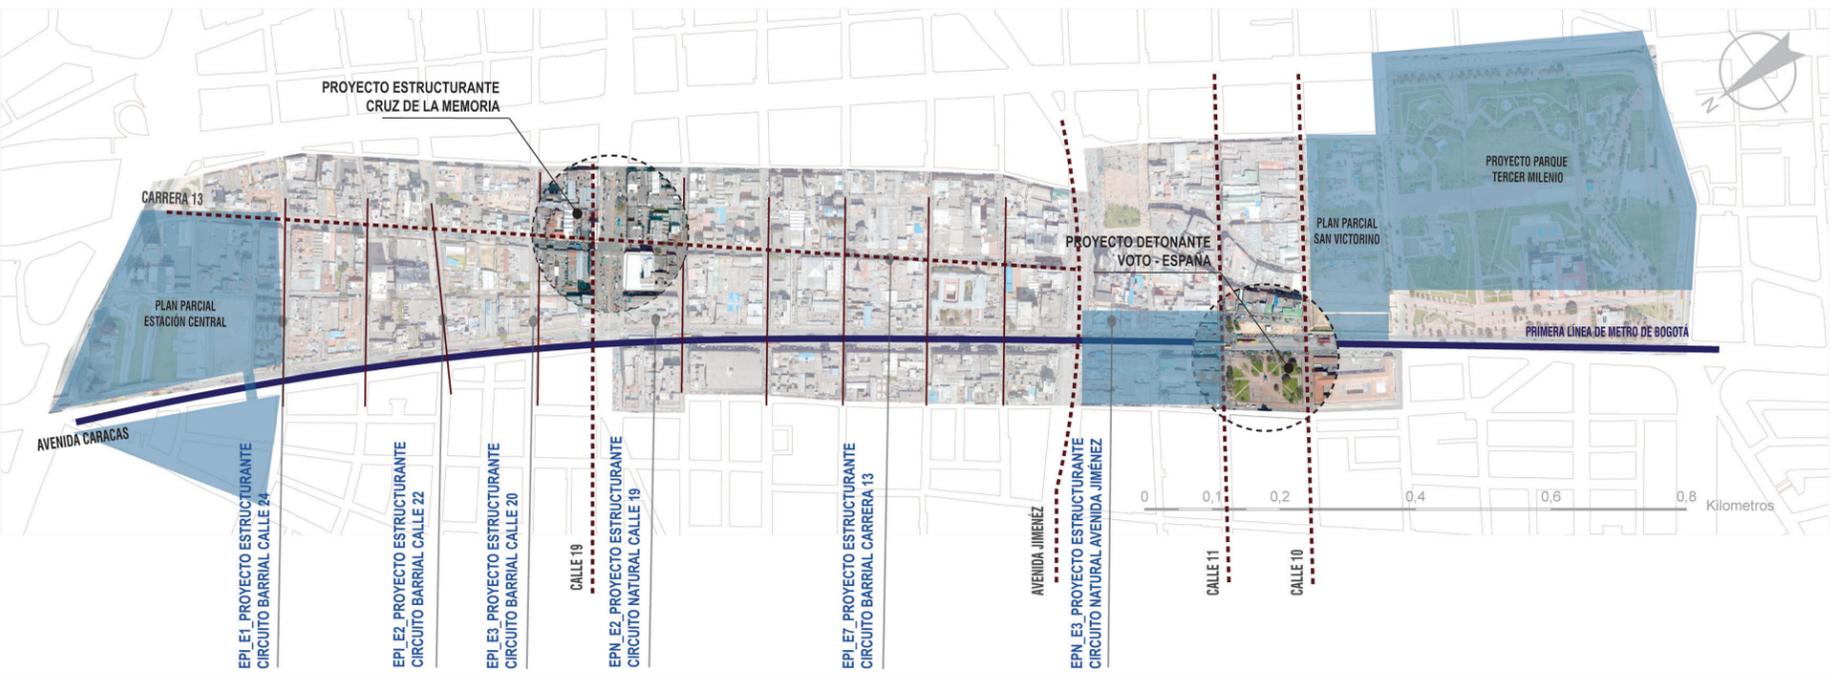

MINISTERIO DE CULTURA  
Ministro de Cultura

RESOLUCIÓN  
Fecha:

UNIDAD DE PAISAJE - 07  
AVENIDA CARACAS

**PEMP**  
Plan Especial de Manejo y Protección Centro Histórico de Bogotá

PLANCHA No. 1  
DE: 2

13. INTERVENCIONES INTEGRALES		
PROGRAMAS	ACTIVIDADES IMPLICITAS	CÓDIGO
INT - 01 Patrimonio Cultural Recuperado	Intervenir y mantener de los BIC Nivel 1 y 2 con prioridad en los inmuebles con uso residencial y dotacional.	PATR-04
	Intervenir y mantener edificaciones para uso dotacionales en BIC.	PATR-05
	Intervenir y mantener las fachadas de la Avenida Caracas y en el área circundante a los Centros de Encuentro.	PATR-06
	Realizar jornadas ciudadanas de recuperación del patrimonio cultural inmueble.	PATR-07
	Restaurar y mantener el patrimonio mueble en espacio público priorizando esculturas y mobiliario Histórico Urbano priorizado en los proyectos	PATR-10
	Implementar estrategias para el fortalecimiento de actividades y manifestaciones reconocidas en los Centros de Encuentro.	PATR-15
	Intervenir y mantener espacios públicos representativos y excepcionales.	PATR-17
	Elaborar e implementar Plan de Iluminación en la Avenida Caracas y los Centros de Encuentro.	PATR-18
INT - 02 Patrimonio Natural Resiliente	Implementar estrategias para la apropiación del patrimonio natural en la Avenida Caracas.	PANT-02
	Intervenir y mantener espacios públicos representativos y excepcionales priorizando la Plaza del Voto Nacional.	PANT-03
	Ejecutar acciones de plantación y mantenimiento de la arborización y jardinería con criterios de conectividad ecológica.	PANT-04 PANT-10
	Implementar procesos de restauración ecológica y mejoramiento del espacio público en las rondas del sistema hídrico.	PANT-05
	Recuperar y mantener el sistema de parques del Centro Histórico.	PANT-07
	Generar nuevas zonas verdes y parques en torno a la Avenida Caracas.	PANT-08
	Recuperar y renaturalizar centros de manzana colindantes a la Avenida Caracas.	PANT-09
	Intervenir ambiental y paisajísticamente la Avenida Caracas.	PANT-11
	Promover cubiertas y fachadas verdes en los predios colindantes a la Avenida Caracas.	PANT-12
	Implementar sistemas contra incendios y alertas tempranas contra riesgos.	PANT-15
	Implementar estrategias para reducir la contaminación visual en la Avenida Caracas.	PANT-19
	Implementar estrategias para sistemas urbanos de drenaje sostenible (SUDS) en la Avenida Caracas y su entorno.	PANT- 22
INT - 03 Actividad Residencial e Identidad Local Fortalecida	Realizar intervenciones de mejoramiento de edificaciones para uso residencial en BIC y no BIC.	RESD-01
	Realizar intervenciones para la subdivisión de vivienda BIC y no BIC en propiedad horizontal con énfasis en VIP, VIS y vivienda en arriendo.	RESD-02
	Fortalecer comercio y servicios de escala barrial en torno a los Centros de Encuentro.	RESD-05
	Reconocer y fortalecer el valor cultural de la identidad barrial en torno al patrimonio natural.	RESD-06
	Fortalecer el tejido social en espacios comunitarios y prácticas culturales	RESD-07
	Realizar intervenciones para el reuso de edificaciones.	RESD-10
INT - 04 Sinergia en Centros de Encuentro	Formular y adoptar proyectos inmobiliarios para uso residencial.	RESD-11
	Recualificar y mantener equipamientos y espacios colectivos que conforman los Centros de Encuentro.	CENC-01
	Consolidar cadena productiva y red colaborativa que fortalezca los intercambios de servicios y productos (campo-ciudad).	CENC-03
	Fomentar la permanencia de comercio tradicional, la economía circular y la cultura local.	CENC-04
	Realizar inventario de la oferta y demanda de productos y servicios de los Centros de Encuentro.	CENC-05
INT - 05 Espacio Público Sostenible	Intervenir y mantener eje de la Avenida Caracas, ejes peatonales y pasajes tradicionales.	ESPB-01
	Generar y habilitar espacio público efectivo y conexiones norte sur de la Avenida Caracas y en torno a los Centros de Encuentro.	ESPB-02
	Recuperar espacio público circundante a los Centros de Encuentro y la Avenida Caracas.	ESPB-03
	Intervenir espacio público en torno a estaciones de Transmilenio y generar un parque lineal bajo la línea del Metro.	ESPB-04
	Promover instrumentos de gestión vinculando actividades de urbanismo táctico, place making y place keeping en la Avenida Caracas y en los Centros de Encuentro.	ESPB-06
	Promover instrumentos de gestión vinculando actividades de urbanismo táctico, place making y place keeping en la Avenida Caracas y en los Centros de Encuentro.	ESPB-07
	Promover la integración de espacios privados al uso público colindantes a la Avenida Caracas y a los Centros de Encuentro.	ESPB-10
	Implementar acciones para el manejo de culatas con frente a la Avenida Caracas.	ESPB-12
	Dinamizar el espacio público con actividades socioculturales.	ESPB-15
	Controlar actividades en el espacio público.	ESPB-16
INT - 06 Movilidad Sustentable	Diseñar y construir estaciones de bombeo y tanques de almacenamiento y distribución para el abastecimiento de agua potable.	ESPB-19
	Renovar y ampliar redes matrices de alcantarillado sanitario y pluvial.	ESPB-20
	Promover el entorno de los Centros de Encuentro con prioridad peatonal.	MVS-02
	Adecuar pasos peatonales y espacios conectores mediante la pacificación de vías y cruces seguros en torno a los Centros de Encuentro y en todo el eje de la Avenida Caracas.	MVS-03 MVS-10
	Priorizar la adecuación para la movilidad reducida y personas en condiciones de discapacidad.	MVS-04
	Implementar ciclo rutas e instalación de bici parqueaderos.	MVS-05
	Adecuar y mantener la malla vial.	MVS-09
INT - 07 Territorio Productivo	Diseñar y construir parqueaderos disuasorios en Estación Central y en el Parque Tercer Milenio.	MVS-11
	Fomentar e incentivar el uso de vehículos con tecnologías limpias en los principales ejes viales.	MVS-12
	Implementar y optimizar rutas de transporte público con tecnologías limpias.	MVS-13
	Potenciar y poner en valor pasajes y ejes comerciales tradicionales, calles a cielo abierto y centros de manzana productivos con agenda económica en torno a la Avenida Caracas y a los Centros de Encuentro.	TERP-01
	Fortalecer desarrollo comercial y oficios tradicionales en la Avenida Caracas y los Centros de Encuentro.	TERP-02
	Crear áreas de desarrollo naranja, zonas de interés turístico y distritos de innovación	TERP-04
INT - 08 Identidad Arraigada	Promover infraestructura TIC implementando puntos WIFI en espacios públicos representativos y excepcionales así como Centros de Encuentro.	TERP-05
	Apoyar en la gestión para la formalización de las ventas informales.	TERP-06
	Diseñar e implementar recorridos turísticos para la valoración del patrimonio cultural y natural y recorridos comerciales identificando comercio tradicional.	TERP-08
	Diseñar nuevos servicios turísticos que generen oportunidades para la población local	TERP-09
INT - 08 Identidad Arraigada	Diseñar e implementar Plan de Señalética inteligente del patrimonio, puntos de información y agenda permanente de divulgación con énfasis en el patrimonio natural y la memoria del agua y sitios de hallazgo arqueológico en articulación con Plan de Manejo Arqueológico.	IDEA-01
	Reconocer e implementar Observatorios de Paisaje.	IDEA-02

14. CÓDIGOS DE MANZANAS CATASTRALES										
COD_MZNA 003101001	COD_MZNA 003101002	COD_MZNA 003101003	COD_MZNA 003101004	COD_MZNA 003101005	COD_MZNA 003101006	COD_MZNA 003101007	COD_MZNA 003101008	COD_MZNA 003101009	COD_MZNA 003101010	COD_MZNA 003101011
COD_MZNA 003101012	COD_MZNA 003101013	COD_MZNA 003101014	COD_MZNA 003101015	COD_MZNA 003101016	COD_MZNA 003101017	COD_MZNA 003101018	COD_MZNA 003101019	COD_MZNA 003101020	COD_MZNA 003101021	COD_MZNA 003101022
COD_MZNA 003101023	COD_MZNA 003101024	COD_MZNA 003101025	COD_MZNA 003101026	COD_MZNA 003101027	COD_MZNA 003101028	COD_MZNA 003101029	COD_MZNA 003101030	COD_MZNA 003101031	COD_MZNA 003101032	COD_MZNA 003101033
