



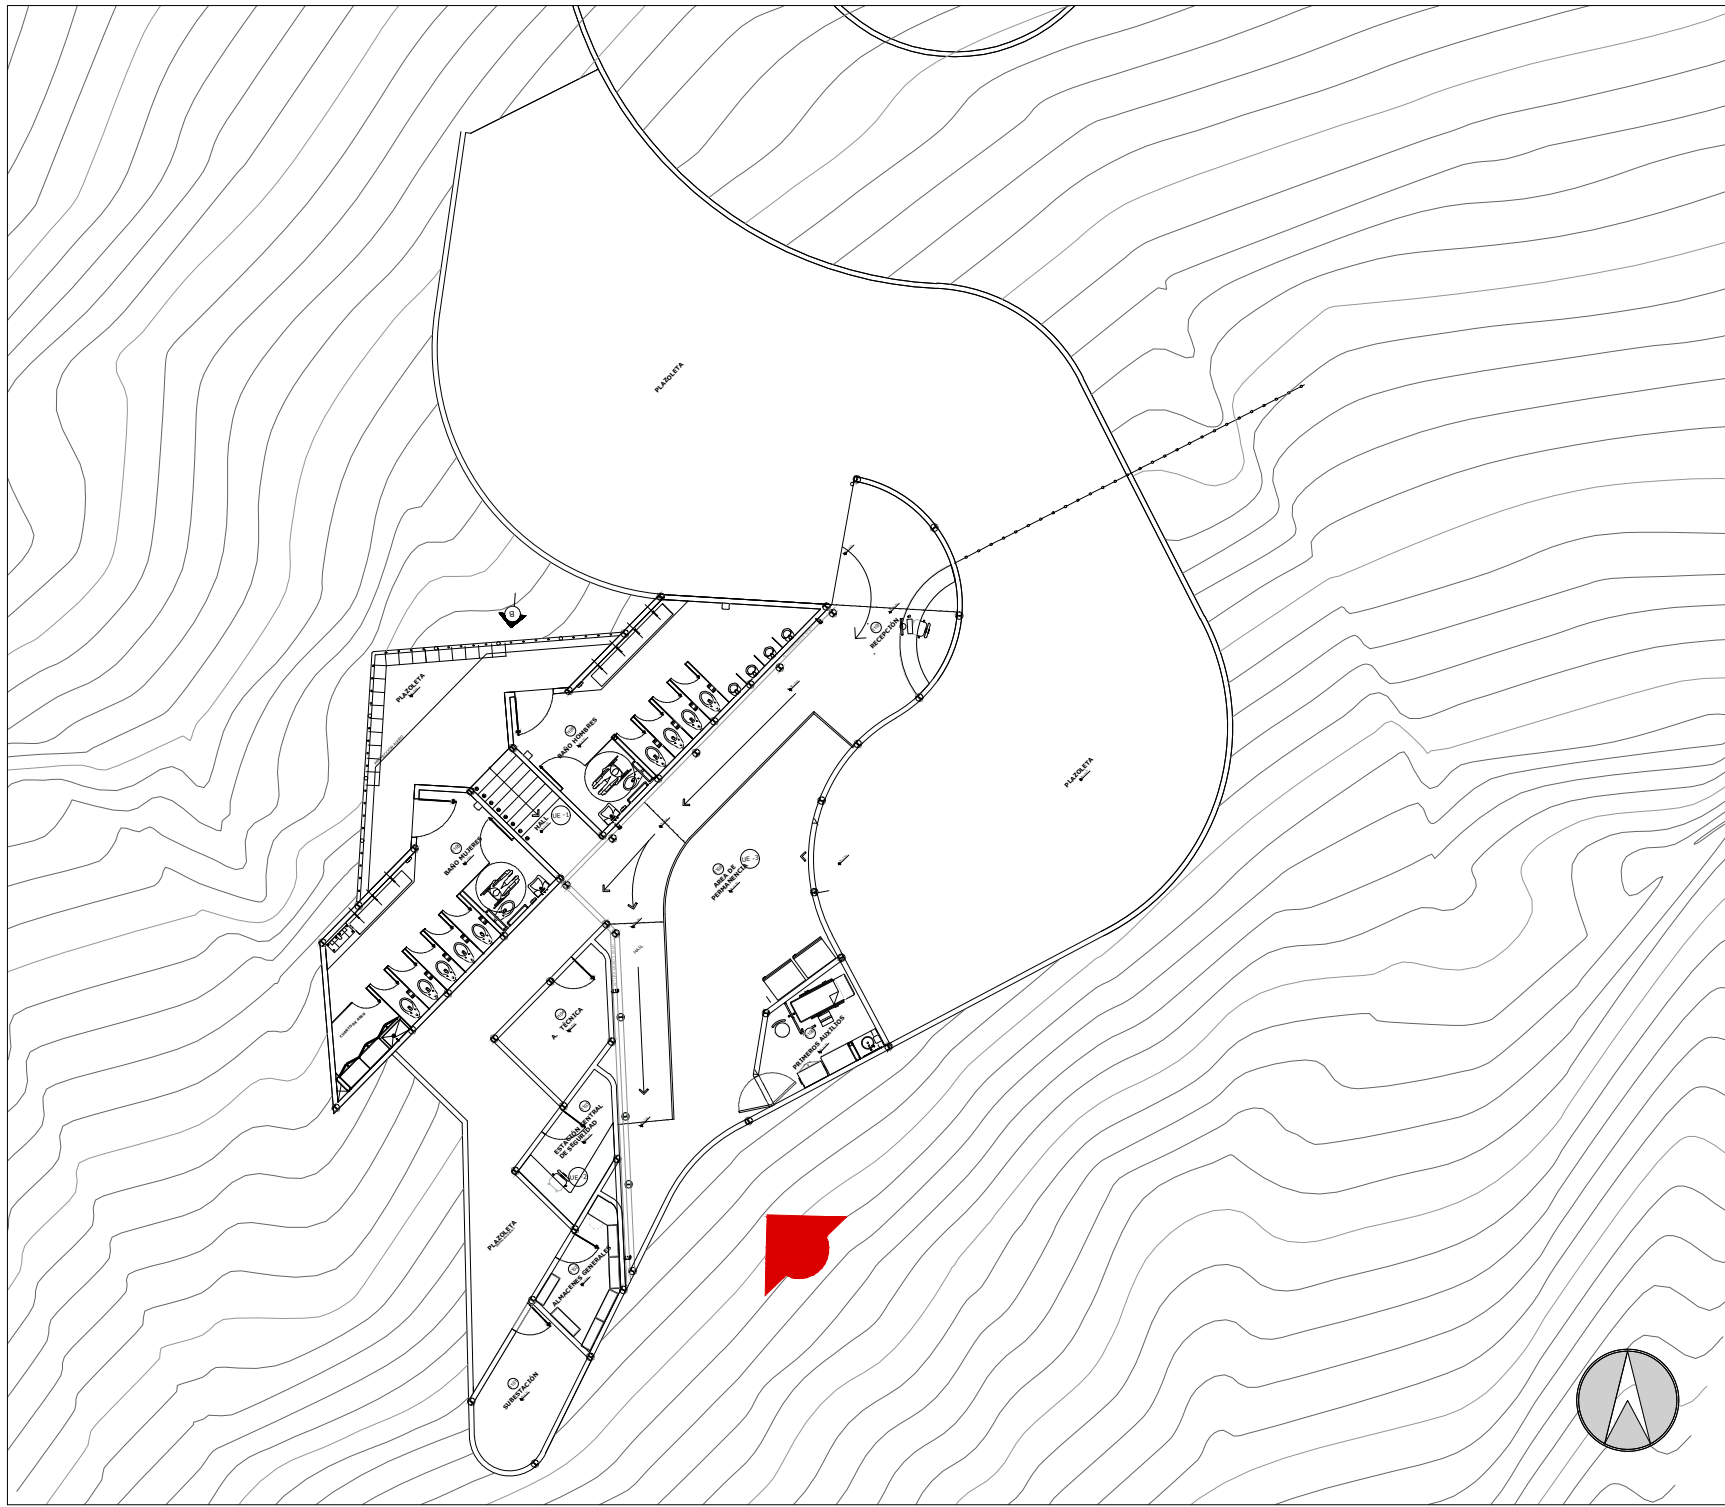


INGRESO PRINCIPAL ACCESO 1
ESC N/A

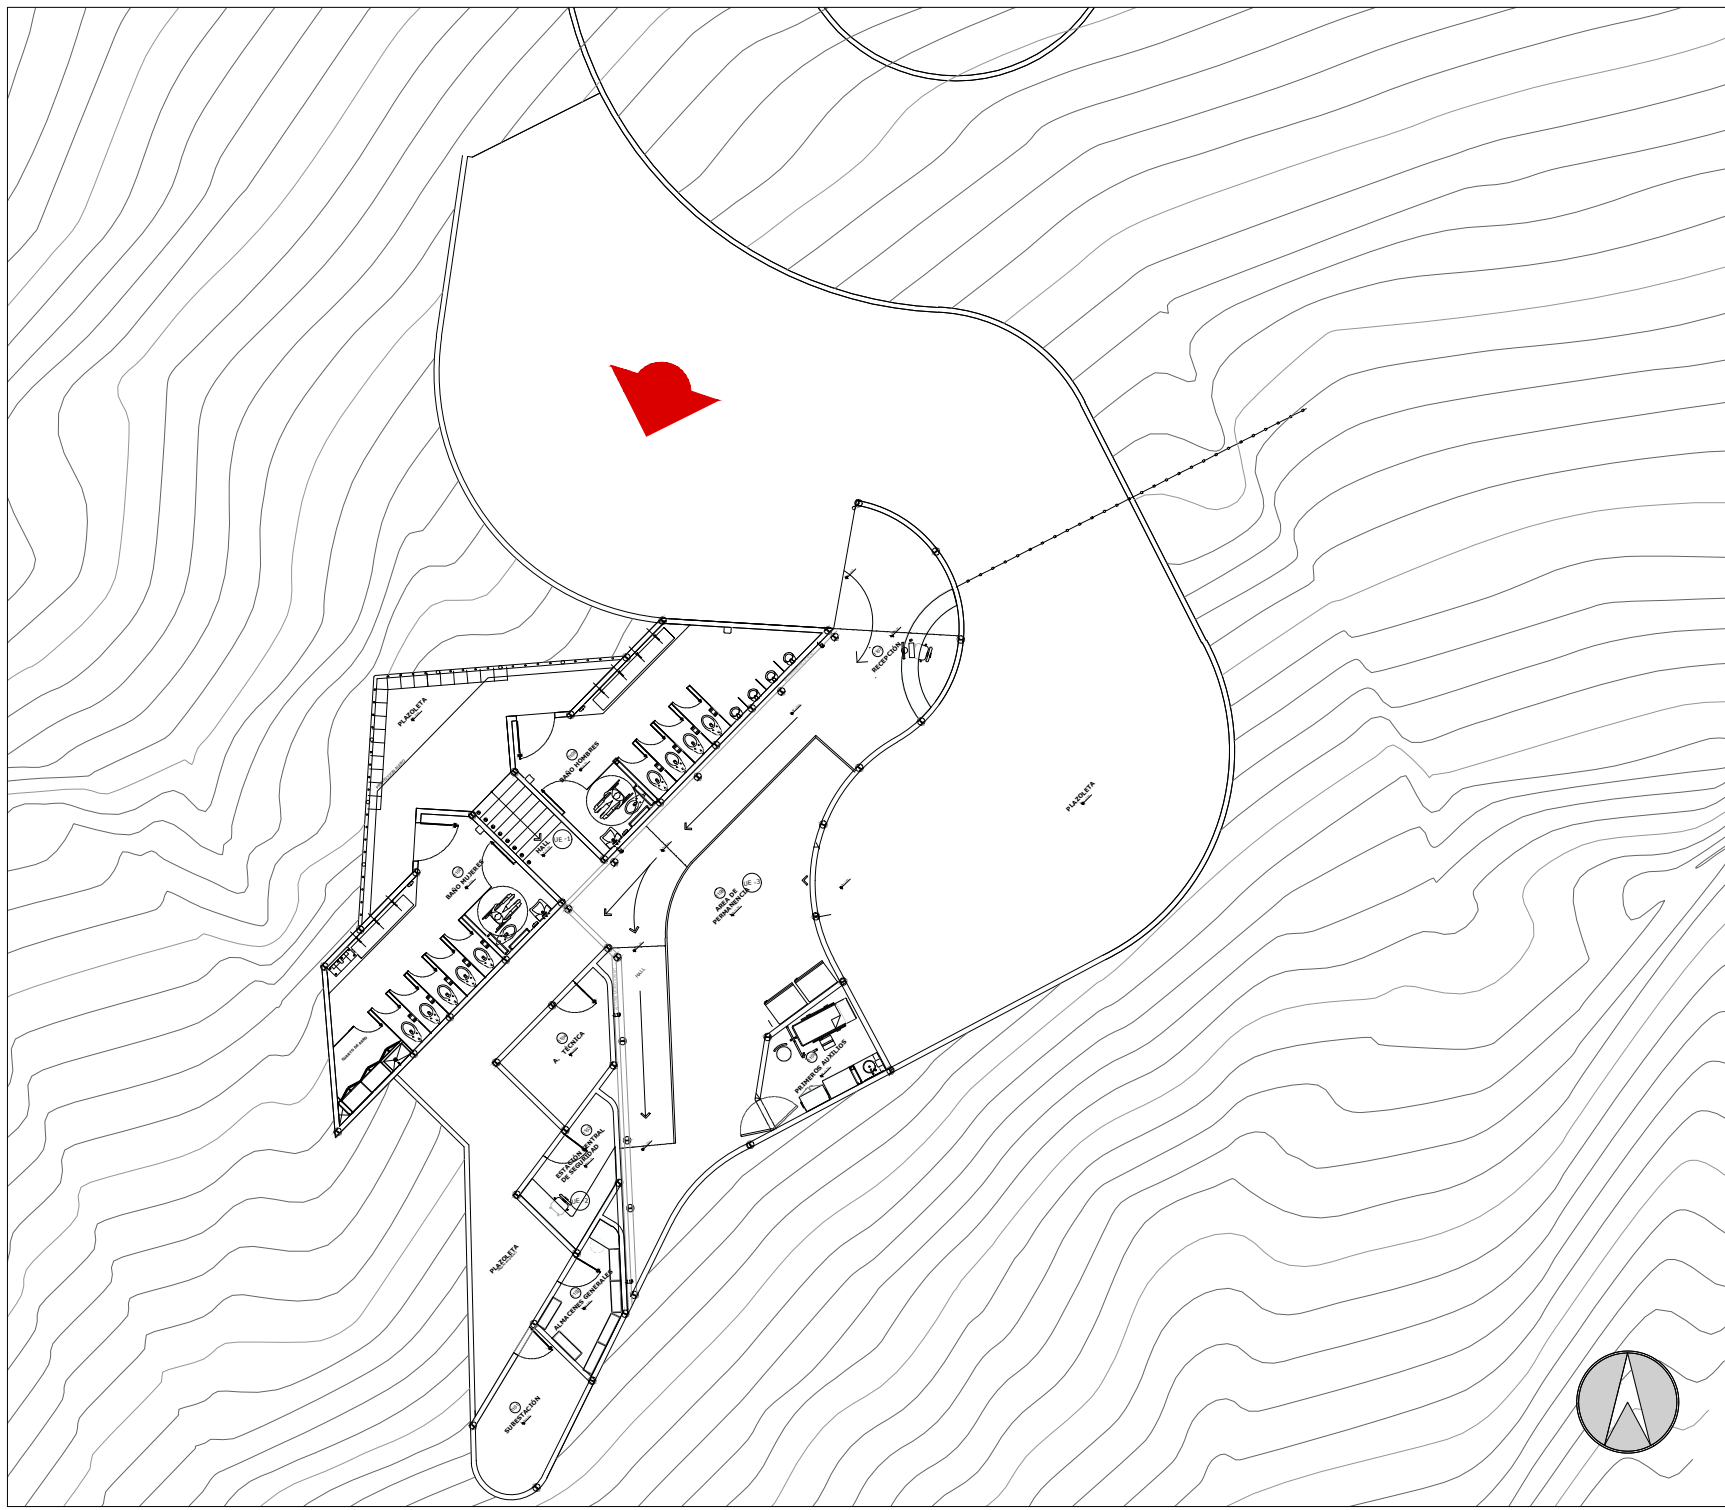


INGRESO POSTERIOR ACCESO 1
ESC N/A



RENDER ACCESO 1
ESC N/A

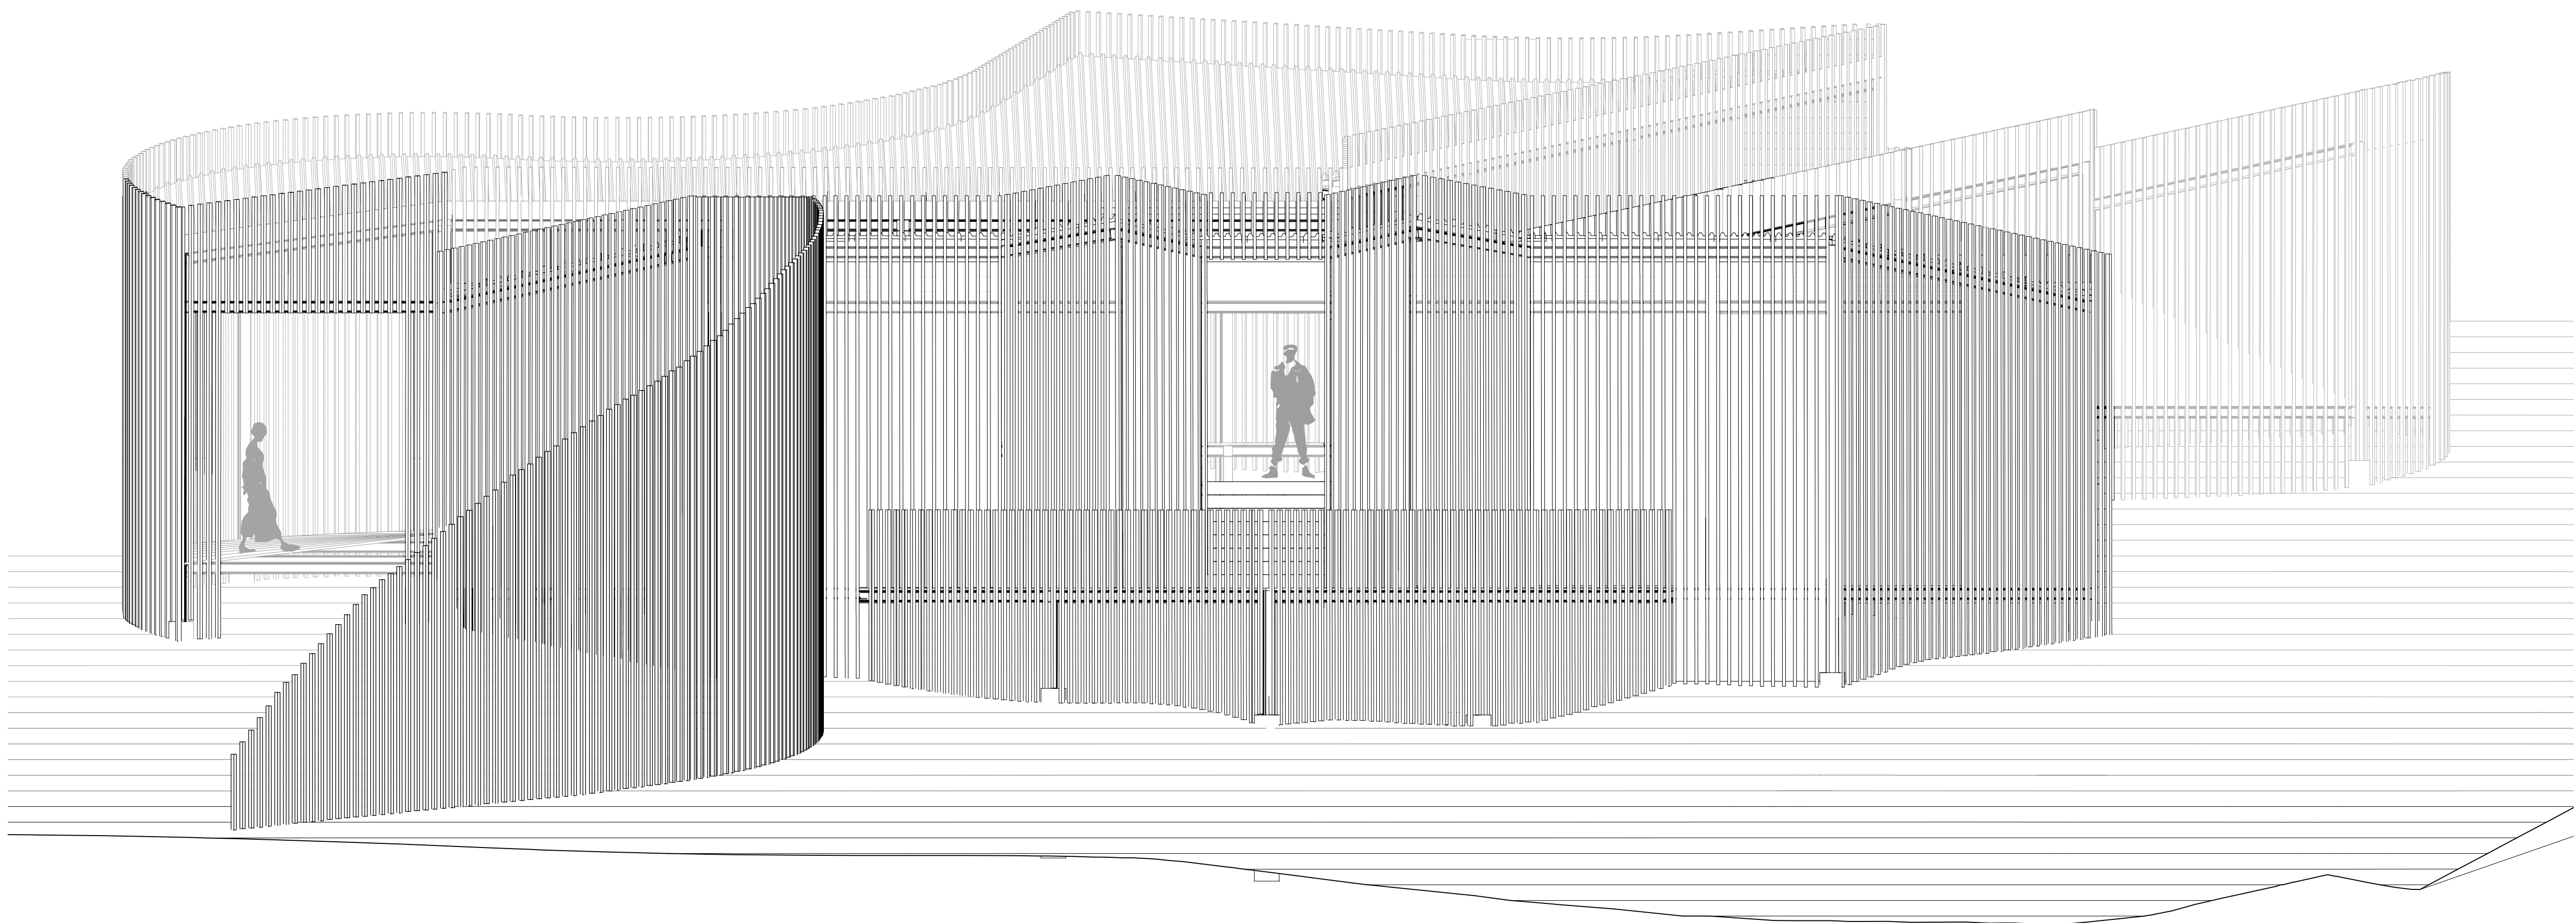


FACHADA PRINCIPAL
ESC 1:50

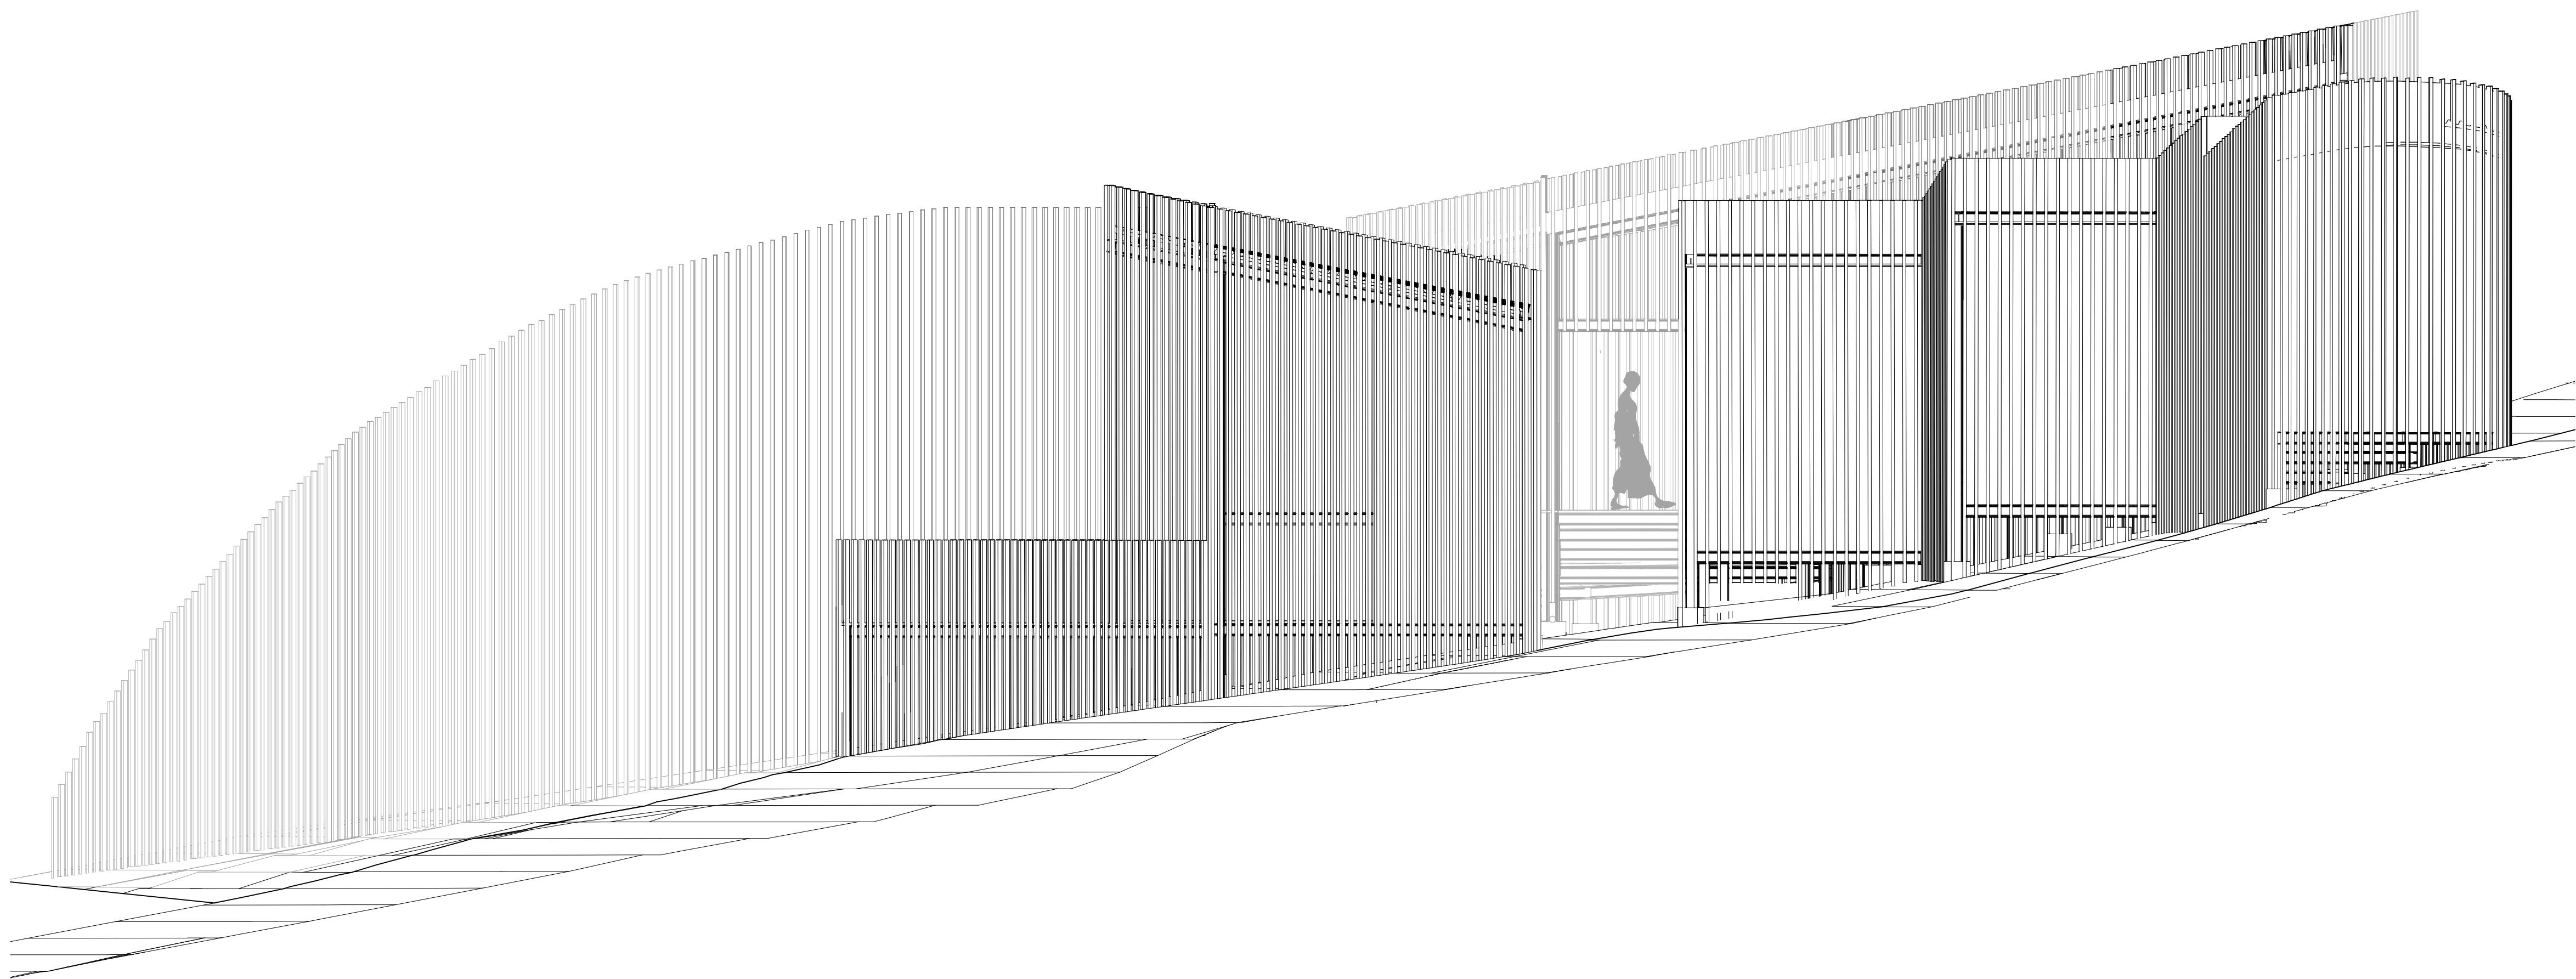

FACHADA LATERAL DERECHA
ESC 1:50



BOGOTÁ

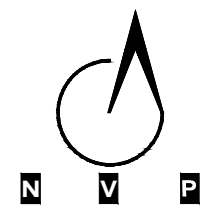

CONTRATO DE CONSULTORÍA No. IDPC-CC-534-2021
REALIZAR LA CONSULTORIA PARA LA ELABORACIÓN DE LOS ESTUDIOS TÉCNICOS, DISEÑOS ARQUITECTÓNICOS Y DE INGENIERÍA NECESARIOS Y COMPLEMENTARIOS PARA LAS OBRAS DE URBANISMO, REDES DE SUMINISTRO DE SERVICIOS PÚBLICOS Y CONSTRUCCIÓN DE LOS ACCESOS PRINCIPALES DEL PARQUE ARQUEOLÓGICO HACIENDA EL CARMEN, UBICADO EN LA LOCALIDAD DE USME BOBOTÁ D.C

CONTRATANTE:
IDPC
INSTITUTO DISTRITAL DE PATRIMONIO CULTURAL

SUPERVISOR:
GIOVANNA A. BARON C.
SUBDIRECCIÓN DE PROTECCIÓN E INTERVENCIÓN DEL PATRIMONIO

AYUDO SUPERVISOR:
INGENIERO JAVIER ENRIQUE MOTTA

CONSULTOR:
CONSORCIO N.V.P.
ARQUITECTO RESTAURADOR NESTOR VARGAS PEDROZA

DIRECTOR:
ARQUITECTO JUAN CARLOS CANCINO DUARTE

INTERVENIDORA:
MIG.
ARQUITECTURA Y RESTAURACIÓN SAS
ARQUITECTA MARIA ISABEL GALINDO

DIRECTOR DE LOS ESTUDIOS Y PROYECTO:
ARQ. JUAN CARLOS ARTURO CANCINO DUARTE
ARQUITECTA PROFESIONAL
2370058407 CND

APROBACIONES:
INSTITUTO DISTRITAL DE PATRIMONIO CULTURAL
DIRECCIÓN DE PATRIMONIO

EQUIPO DE TRABAJO:
COORDINADORA DE CONSULTORIA:
NATHALI ALFEREZ CHICA
ARQUITECTA RESTAURADORA
ASESORA EN URBANISMO:
ANDREA ALFONSO ROMERO
ARQUITECTA URBANISTA



ASESORA PASAJISTA:
KAREN ONOFRE TORRES
ARQUITECTA PASAJISTA
GUSTAVO OCAMPO
ARQUITECTO

PROFESIONAL A CARGO:
ARQ. NESTOR VARGAS PEDROZA
NP: 5705-42415



CONTENIDO:
FACHADAS
FECHA: DICIEMBRE / 2022

PL USOS ESC 1:


P 04
DE 17

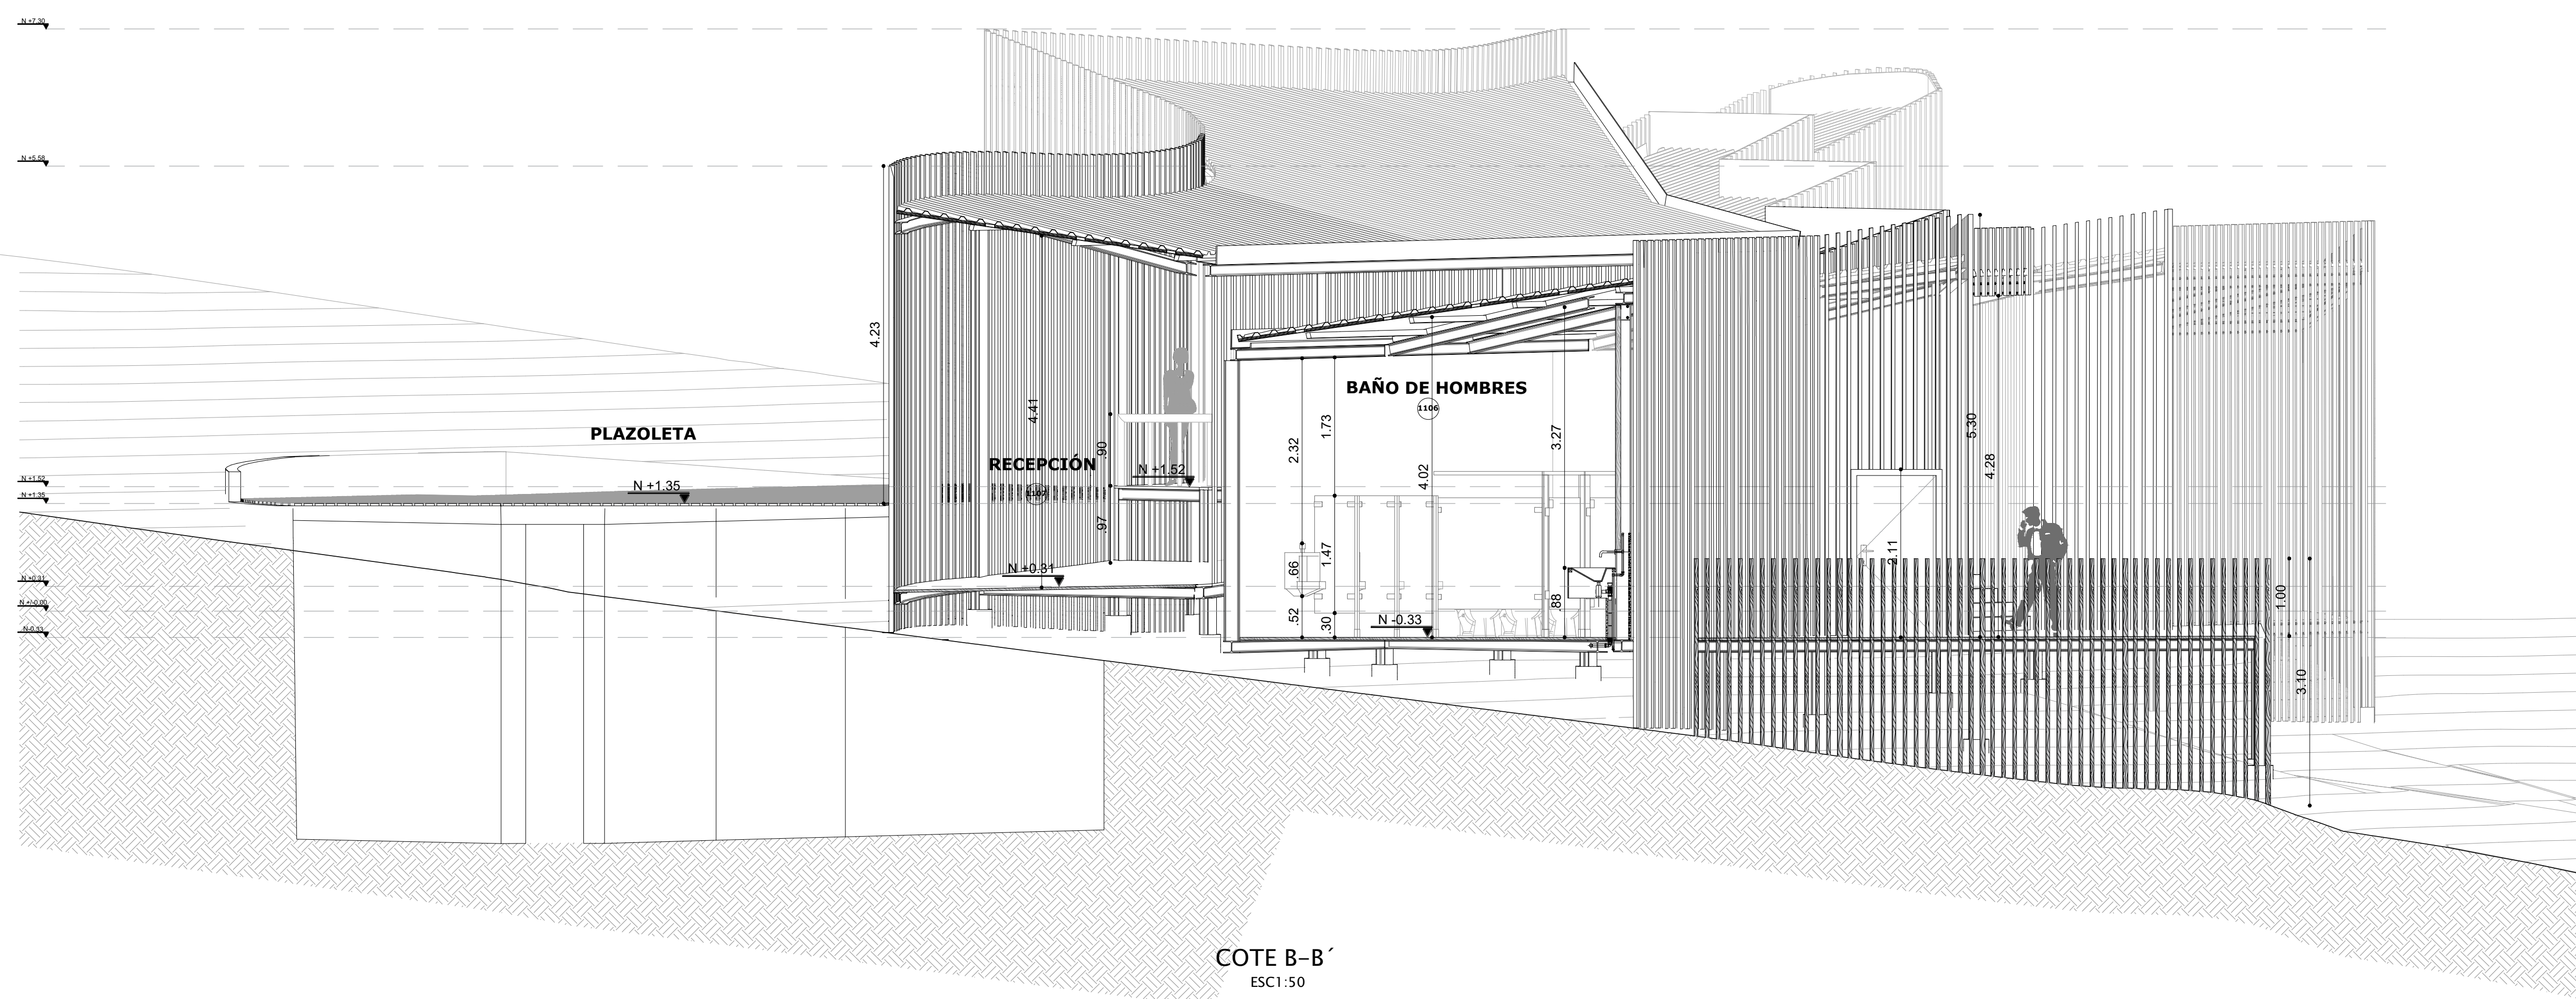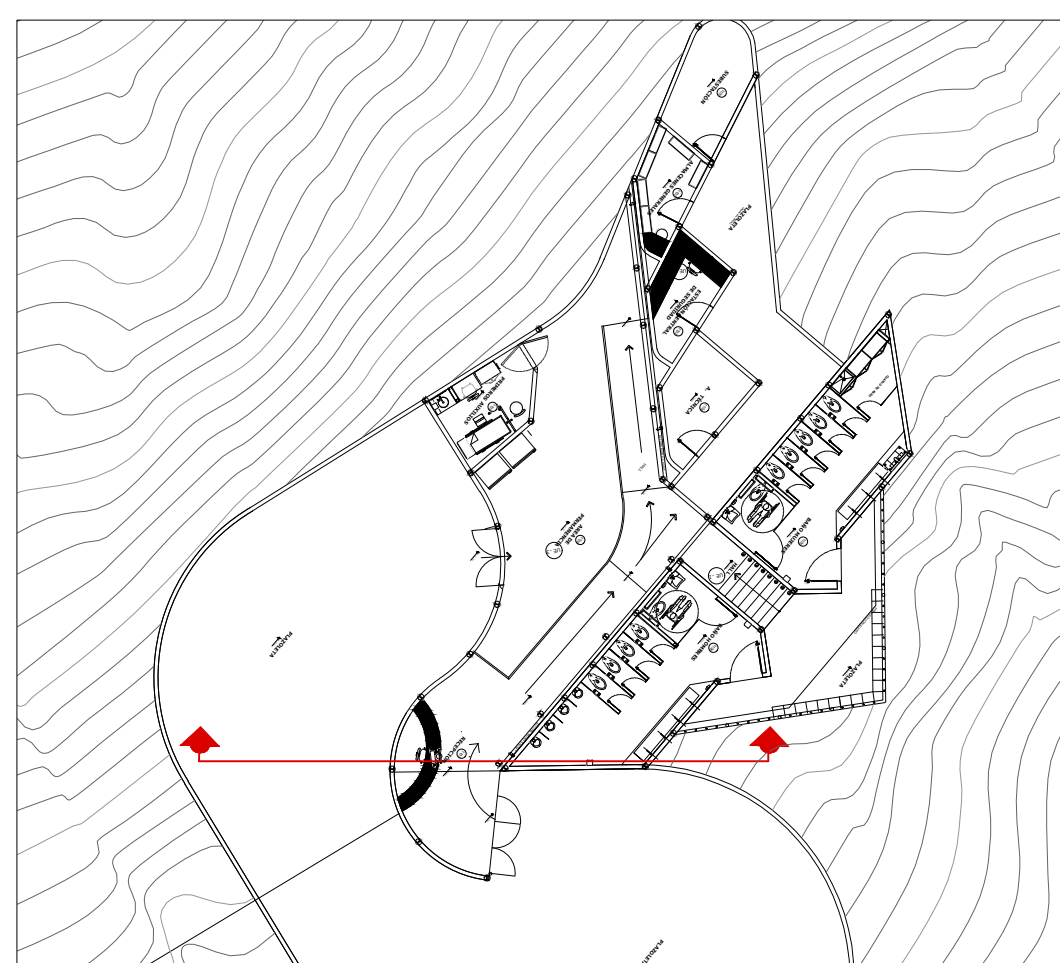


COTE B-B'
ESC1:50

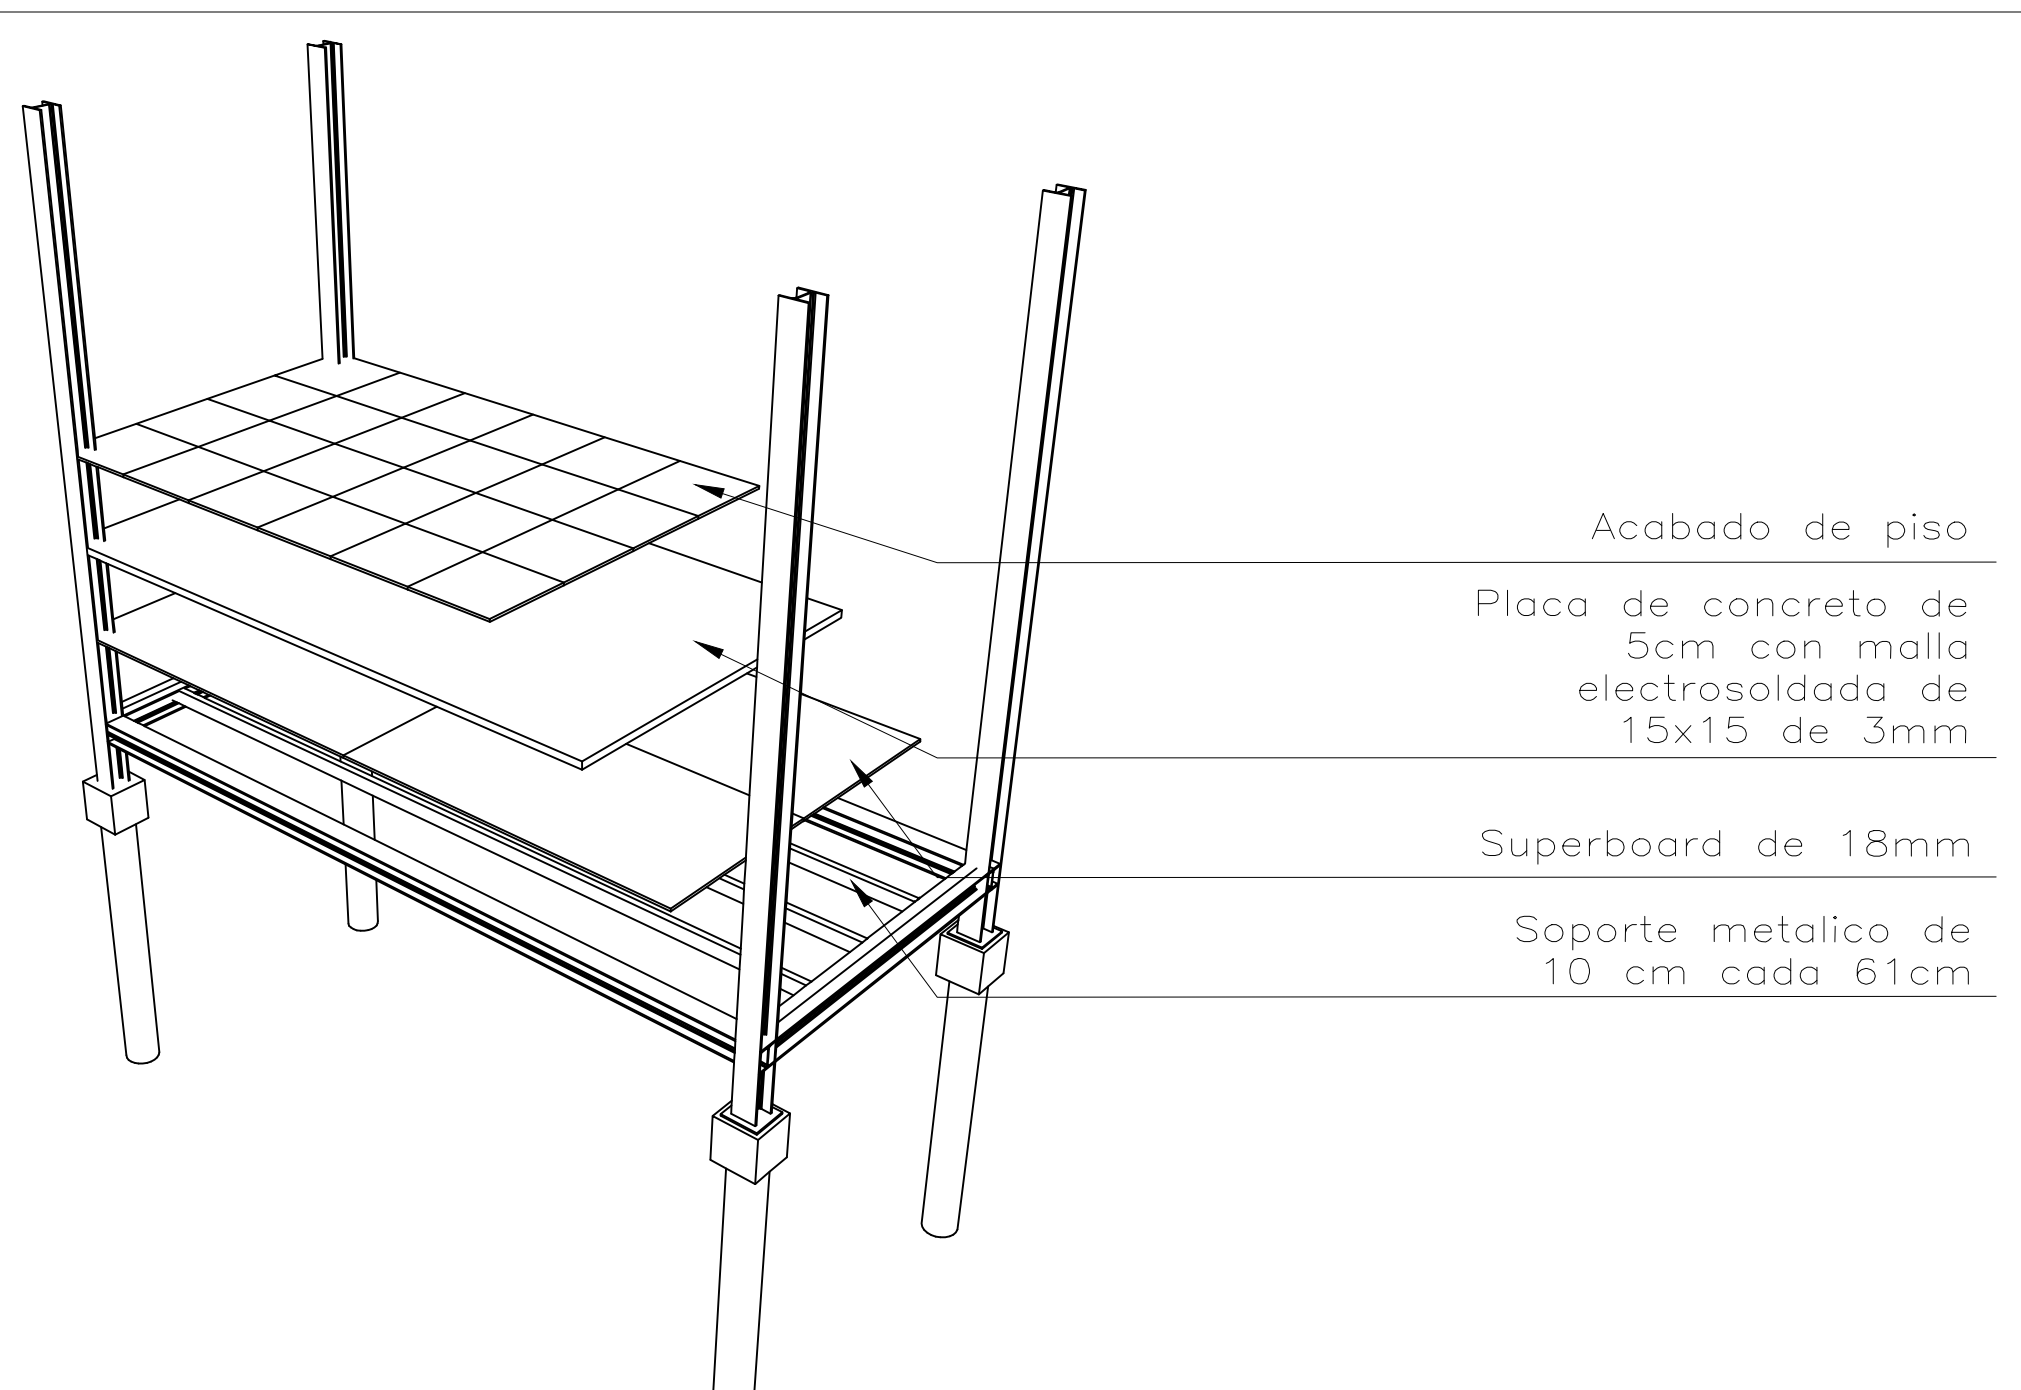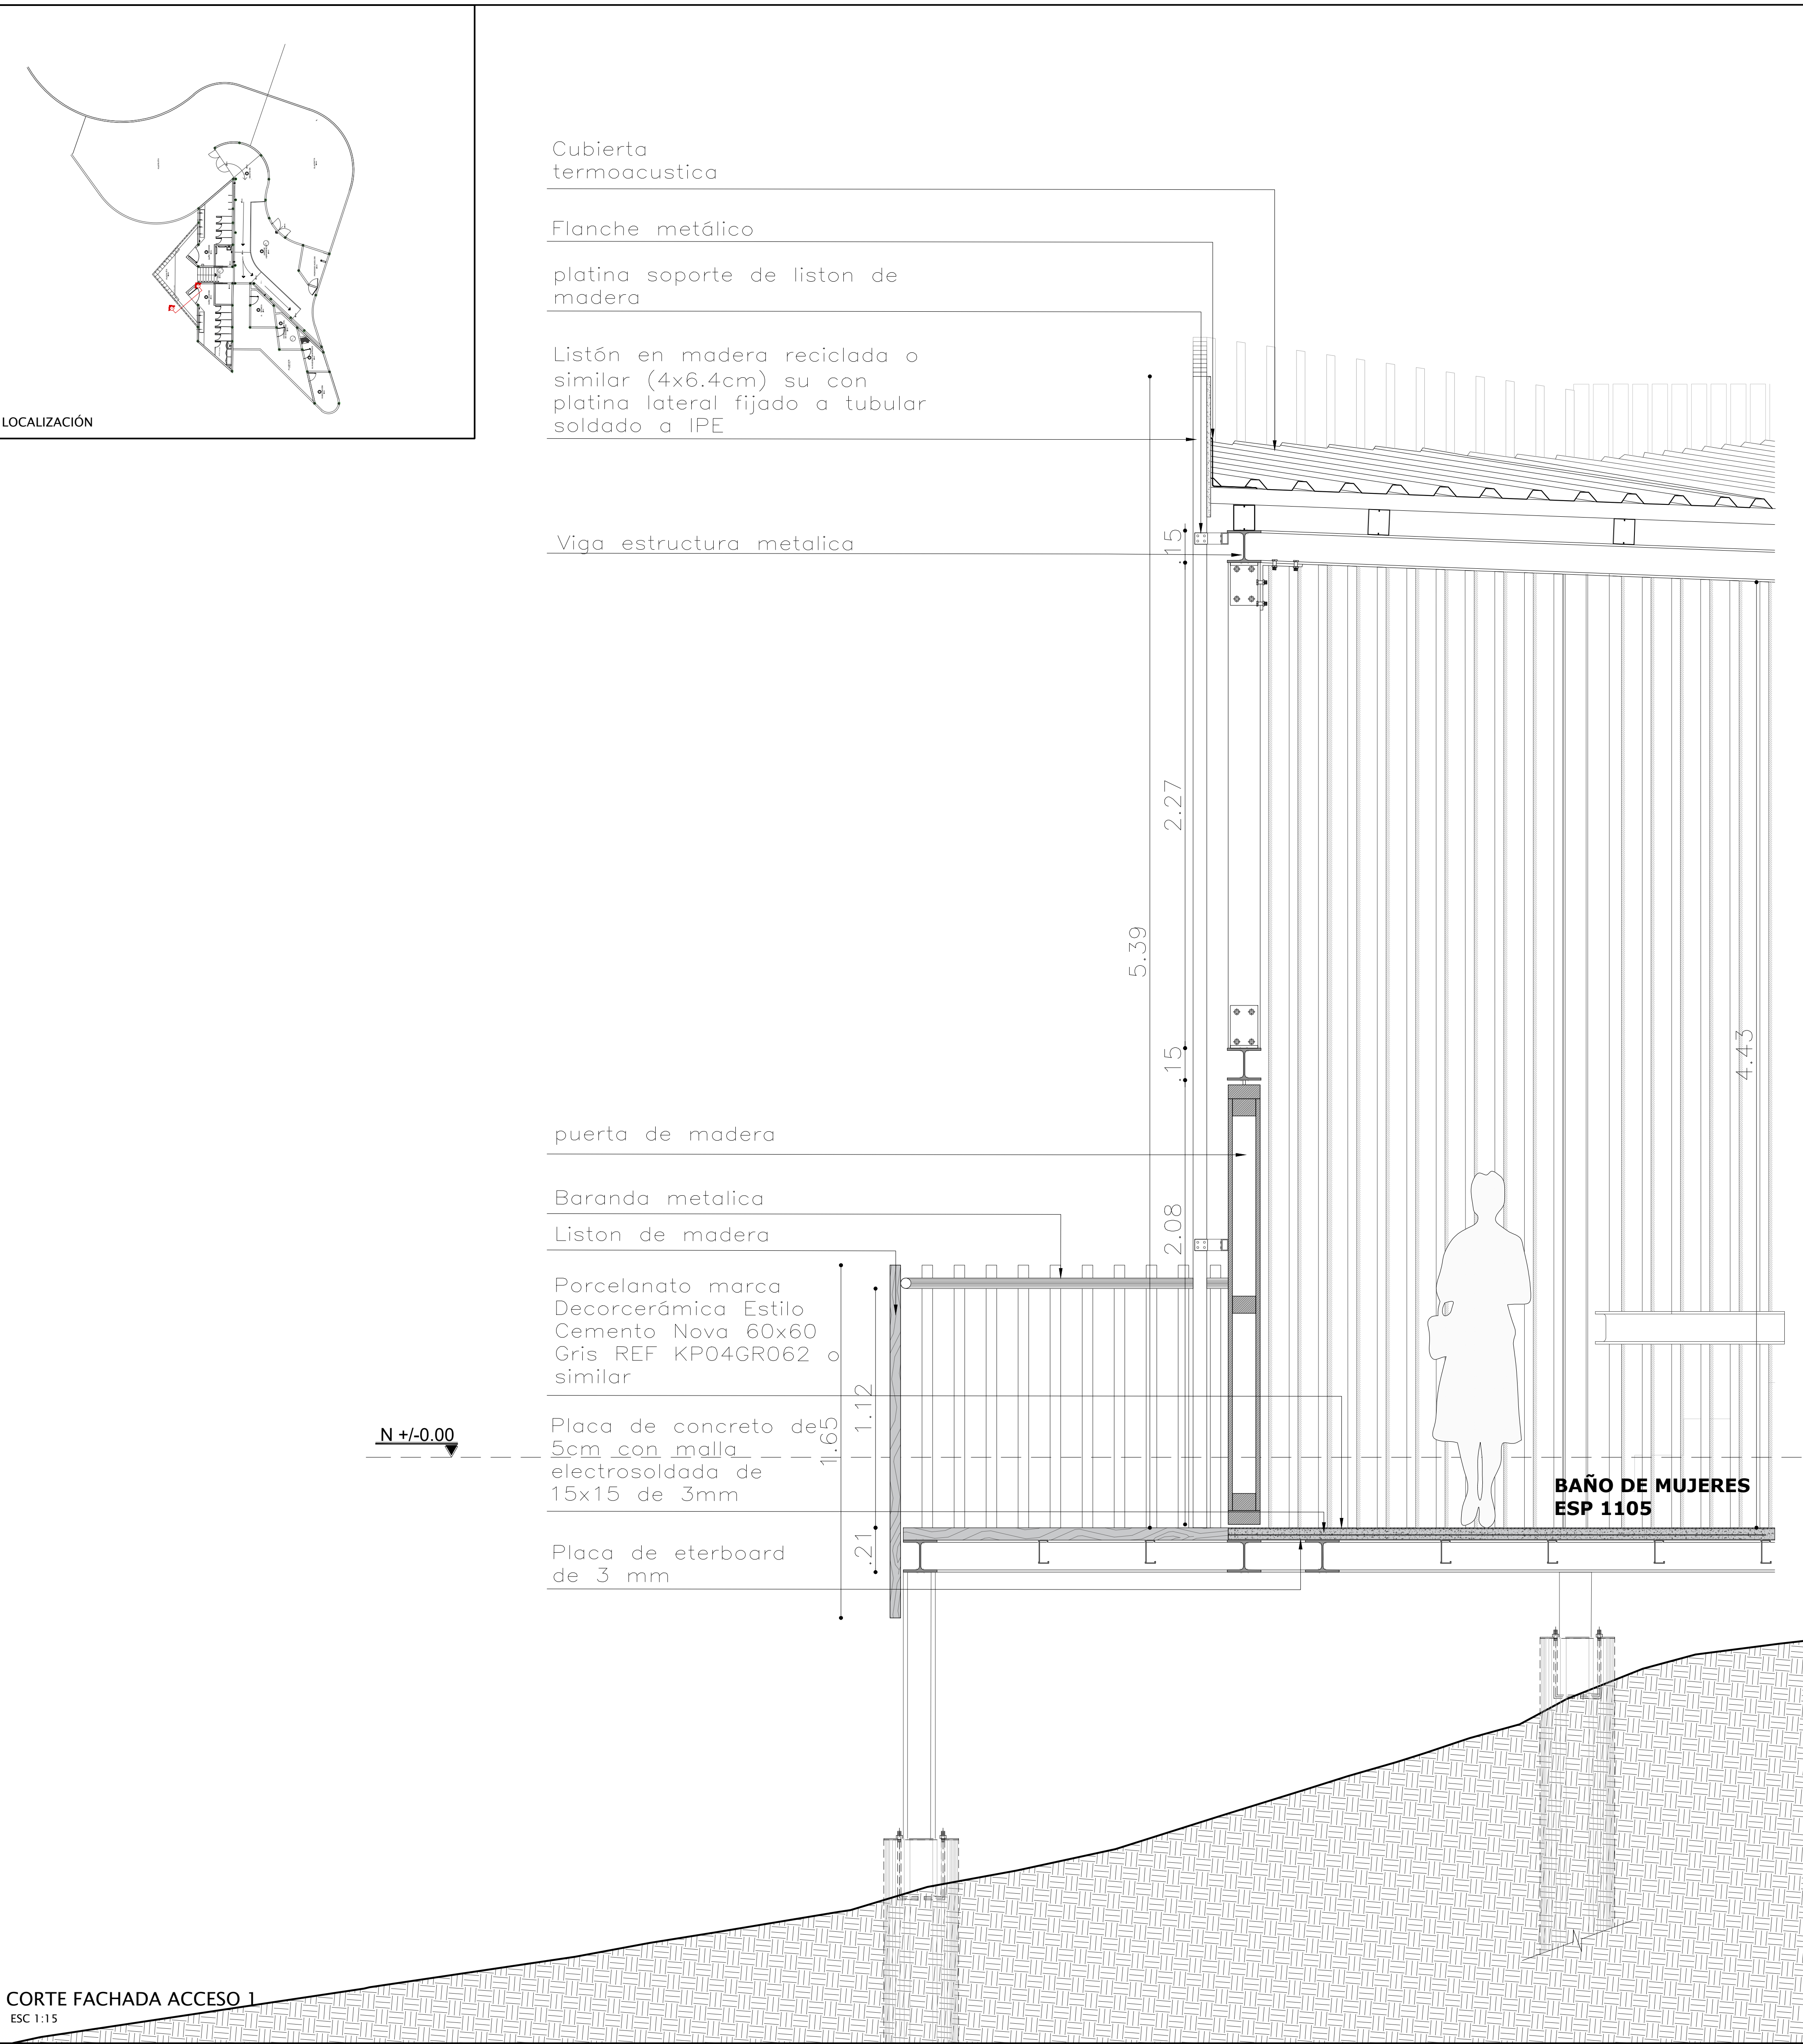


DETALLE CONSTRUCTIVO
ESPECIFICACIONES Y ARMADO DE PISOS EN ZONAS HUMEDAS
SIN ESCALA

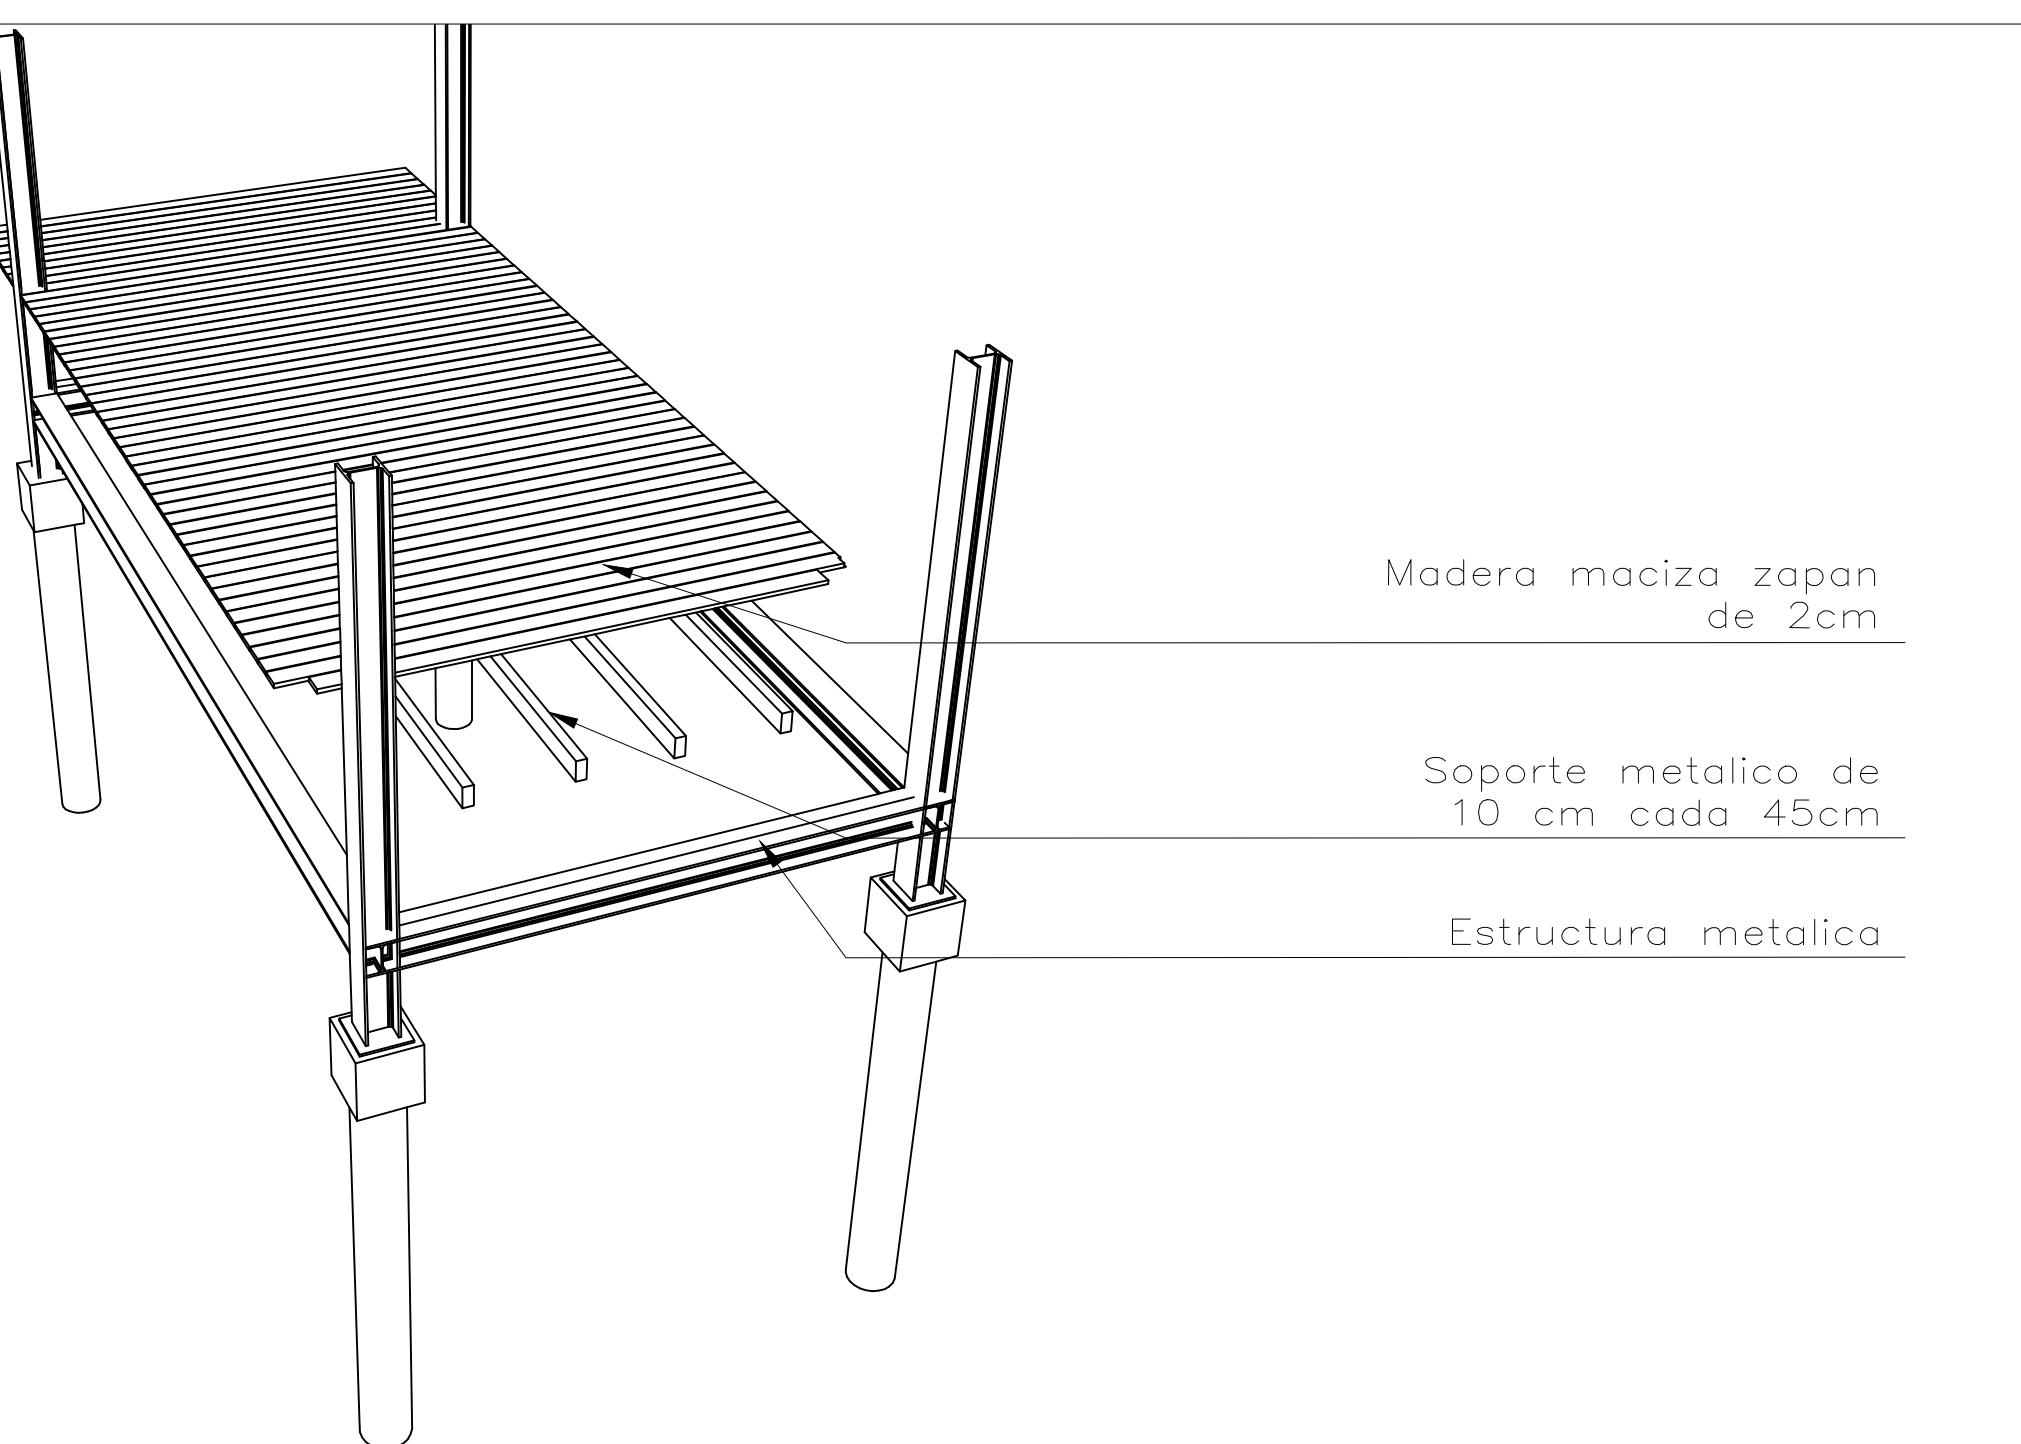

DETALLE CONSTRUCTIVO
ESPECIFICACIONES Y ARMADO DE ENTREPISOS
SIN ESCALA

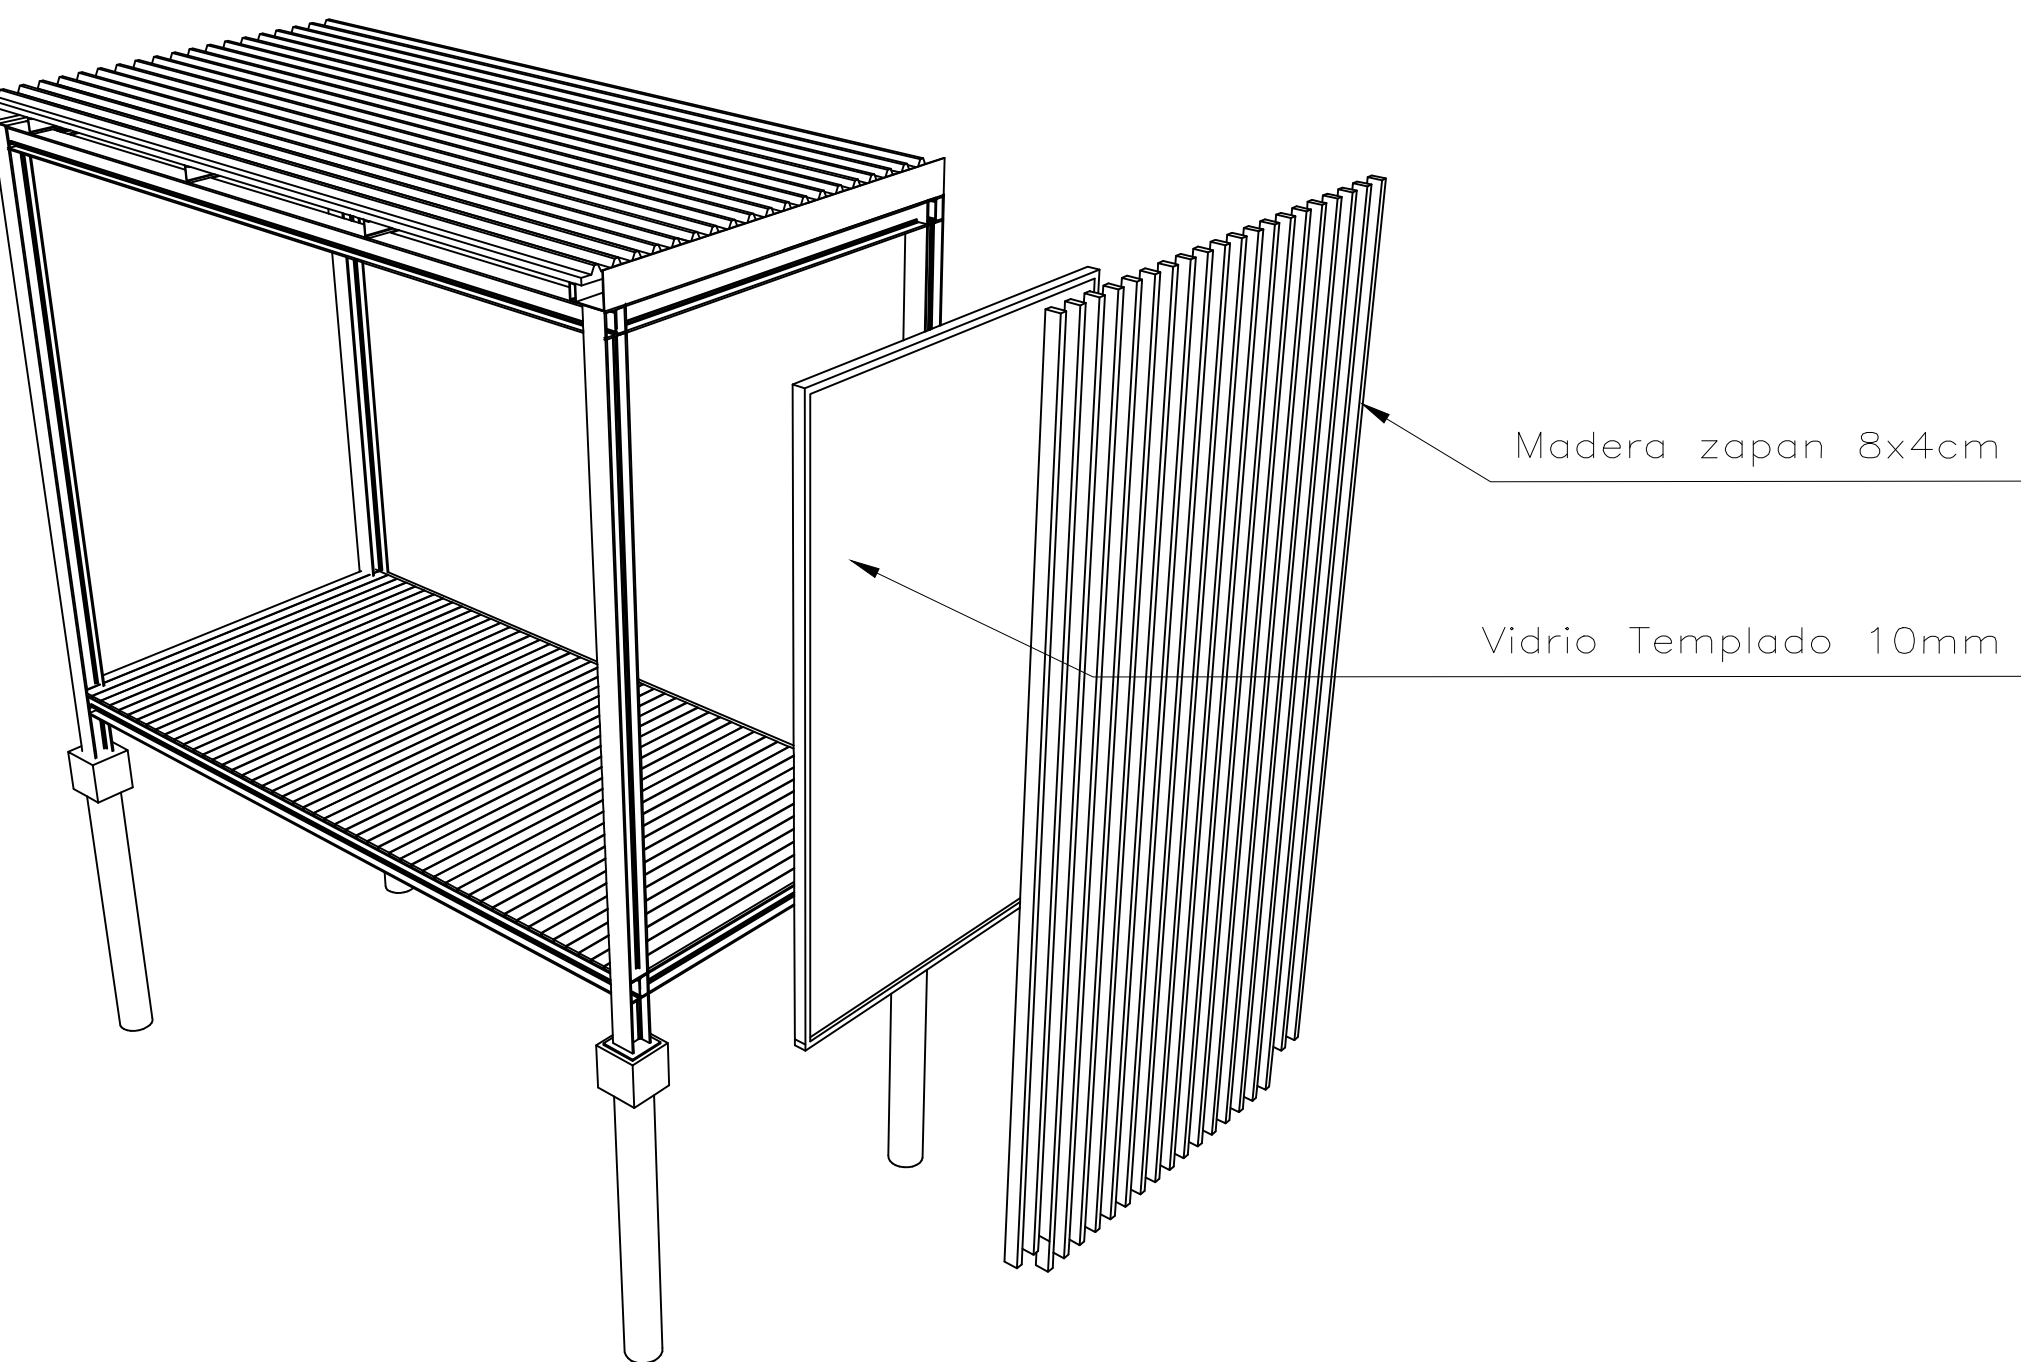

DETALLE CONSTRUCTIVO
ESPECIFICACIONES Y ARMADO DE FACHADAS
SIN ESCALA

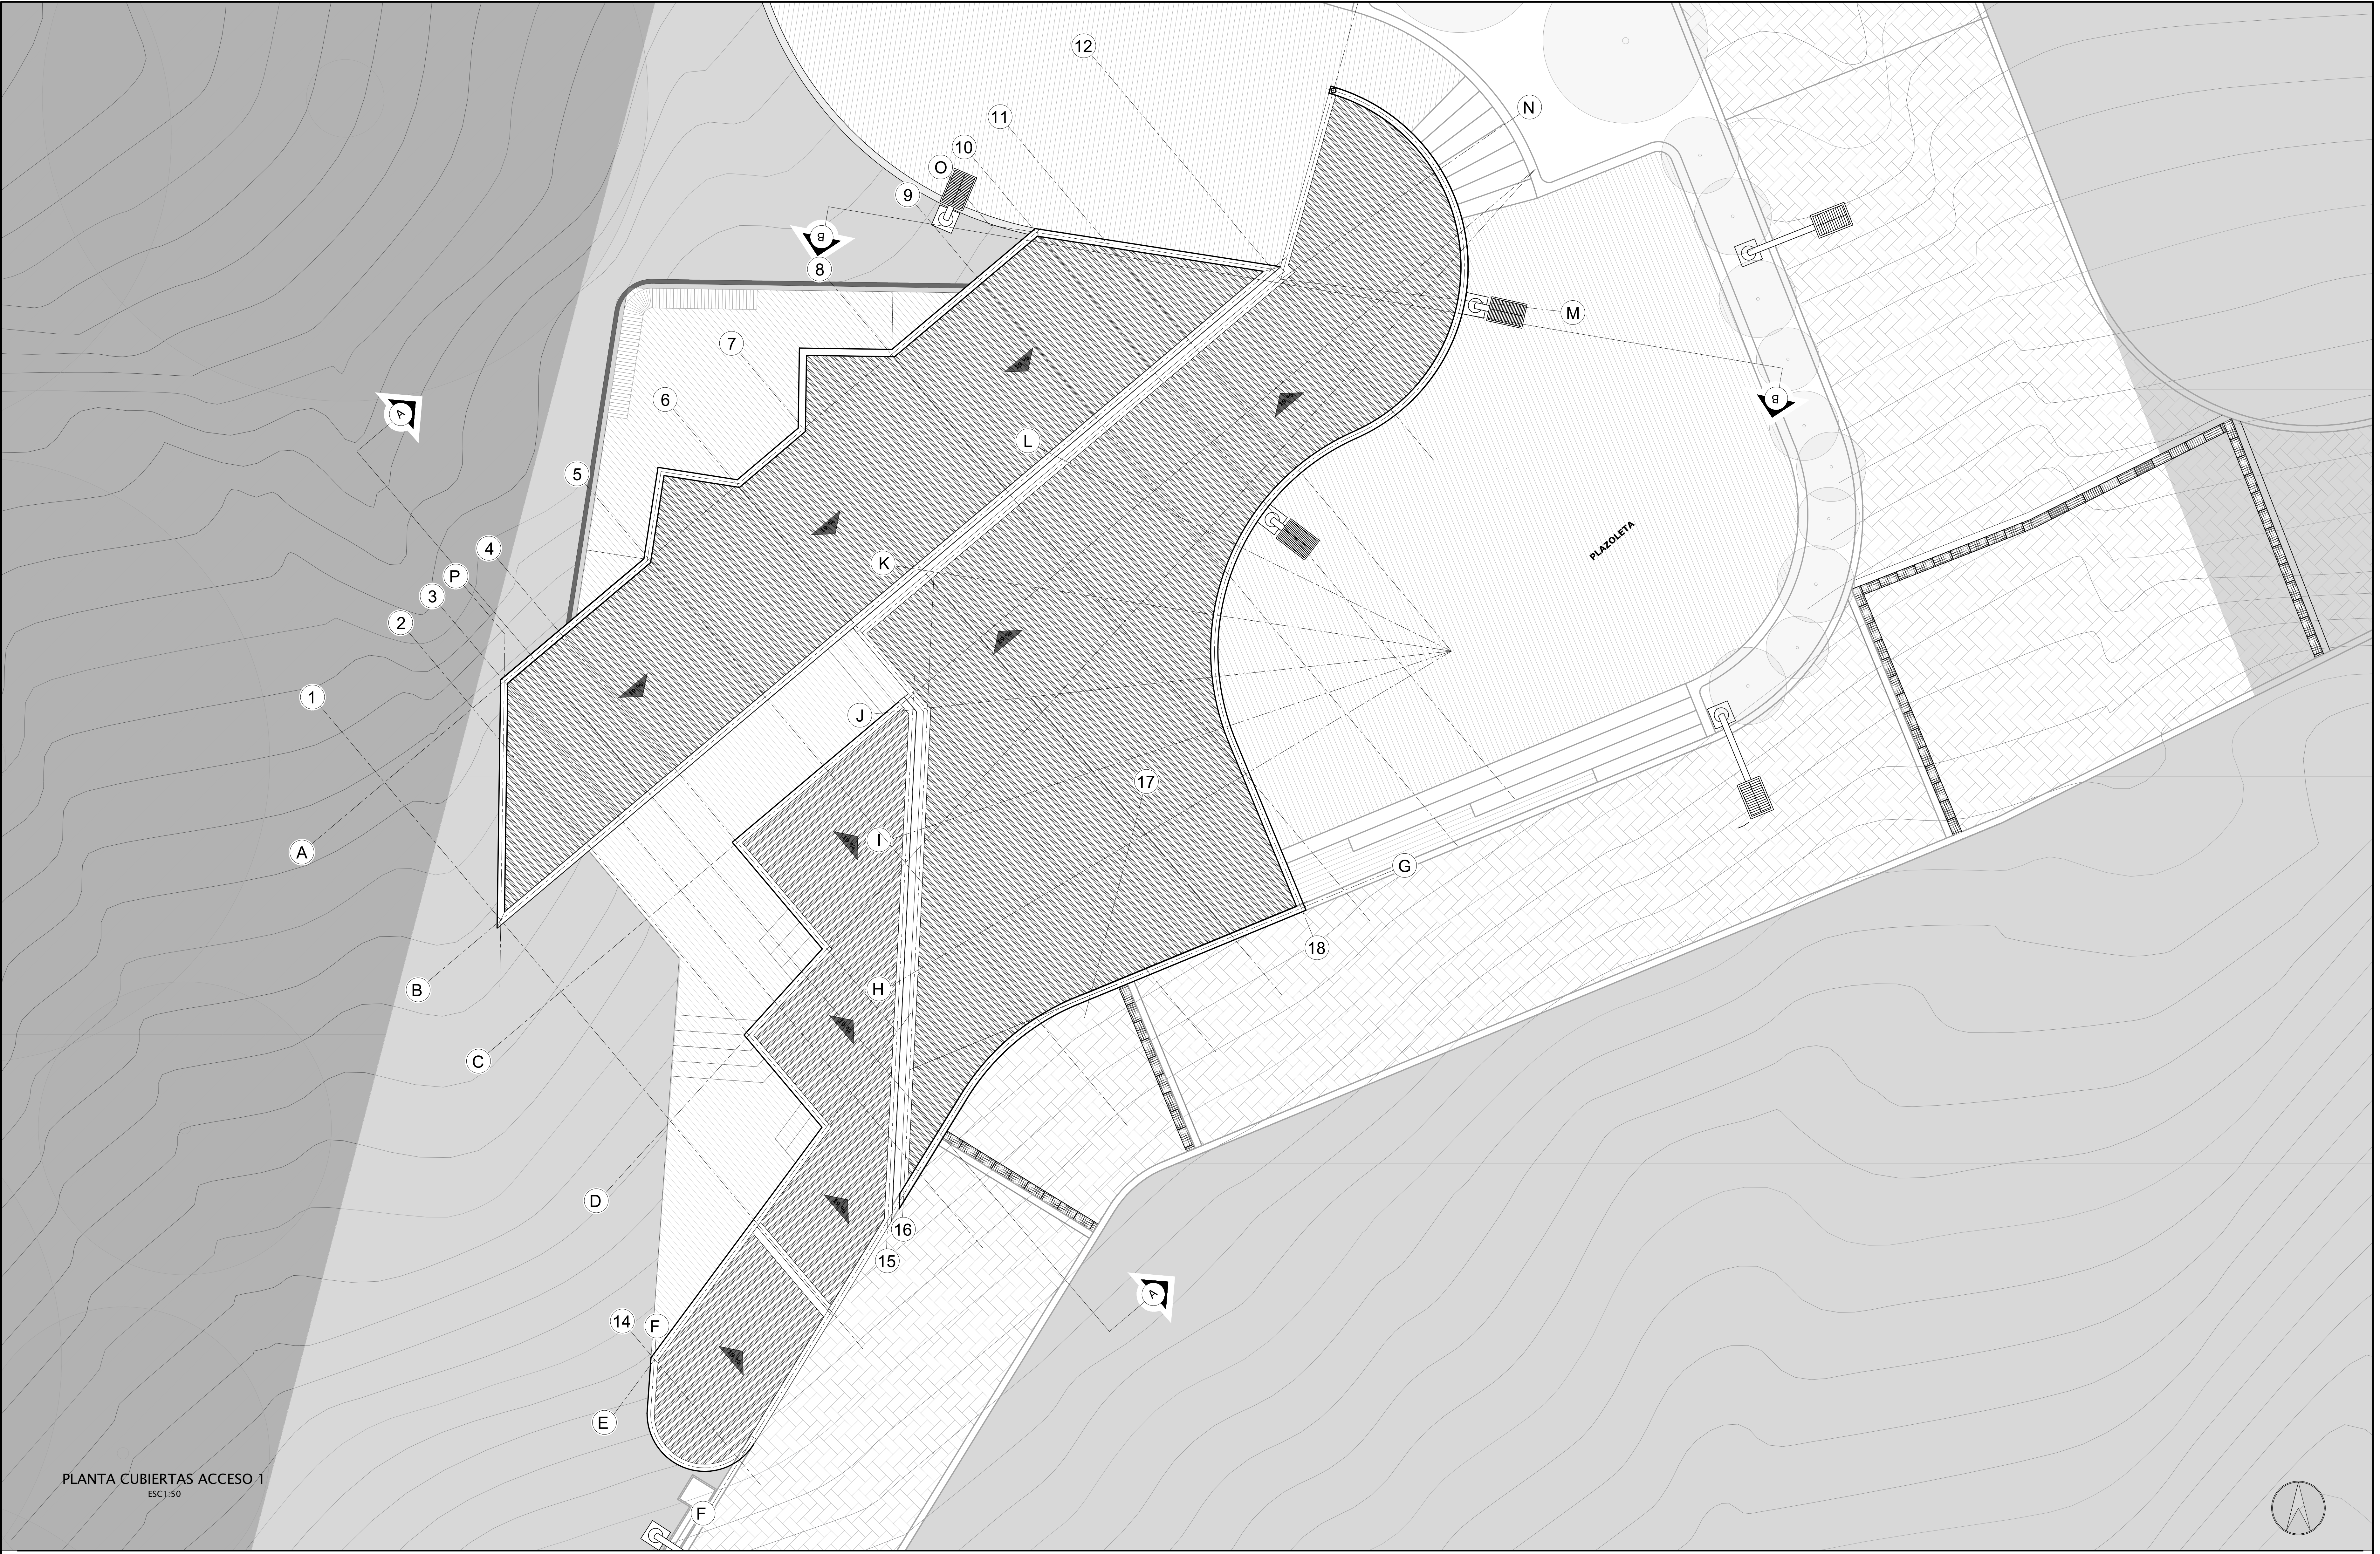

PLANTA CUBIERTAS ACCESO 1
ESC 1:50

PLANO ACCESO 1
ESC 1:50