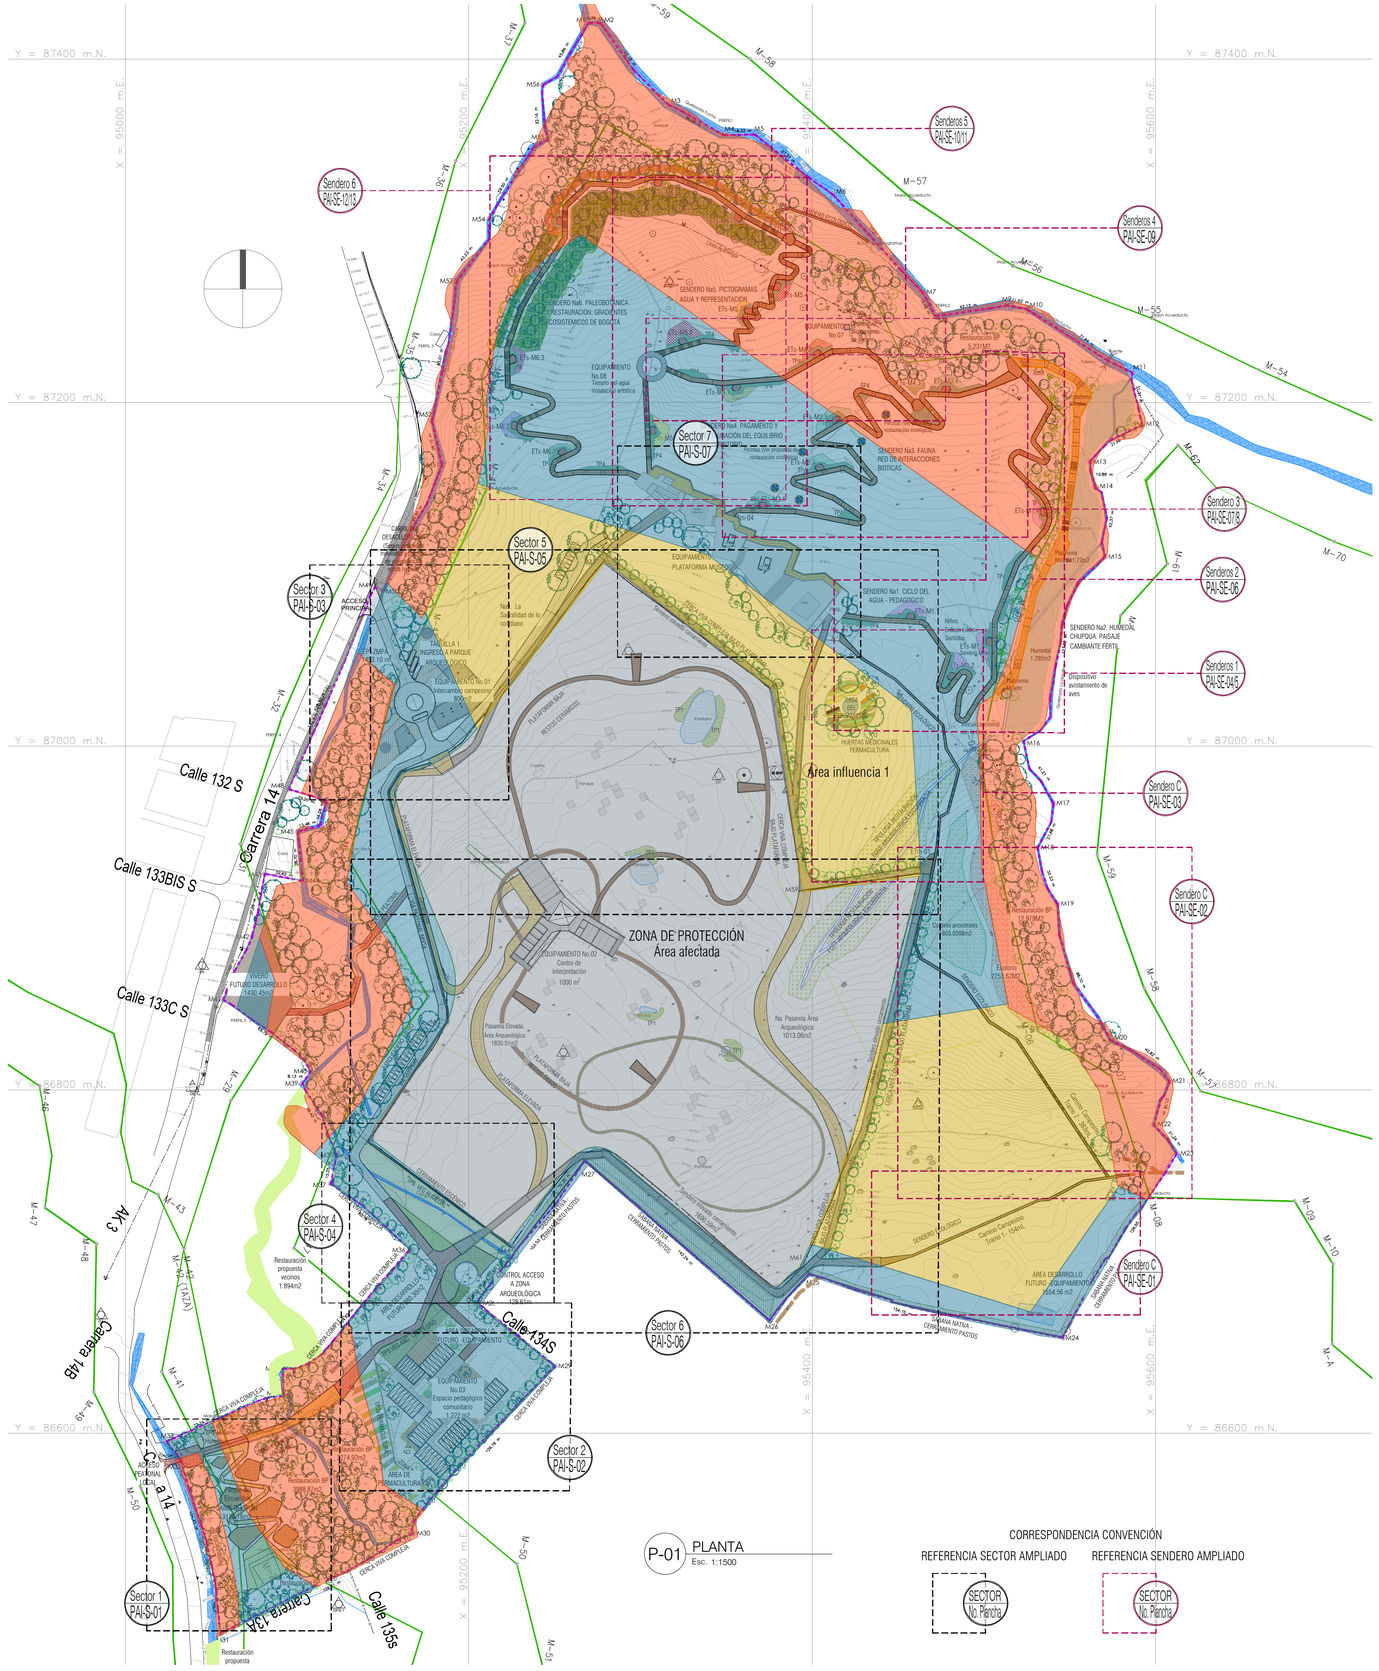
Y = 87400 m.N.
Y = 87200 m.N.
Y = 87000 m.N.
Y = 86800 m.N.
Y = 86600 m.N.
X = 95000 m.E.
X = 95200 m.E.
X = 95400 m.E.
X = 95600 m.E.
Sendero 6 PAI-SE-10/13
Sendero 5 PAI-SE-10/11
Sendero 4 PAI-SE-09
Sendero 3 PAI-SE-07/8
Senderos 2 PAI-SE-06
Senderos 1 PAI-SE-04/5
Sendero C PAI-SE-03
Sendero C PAI-SE-02
Sendero C PAI-SE-01
Sector 7 PAI-S-07
Sector 5 PAI-S-05
Sector 3 PAI-S-03
Sector 4 PAI-S-04
Sector 6 PAI-S-06
Sector 2 PAI-S-02
Sector 1 PAI-S-01
Área influencia 1
ZONA DE PROTECCIÓN
Área afectada
Calle 132 S
Carrera 14
Calle 133BIS S
Calle 133C S
Calle 134S
Carrera 14B
Calle 135S
Carrera 13A
ACCESO PRINCIPAL
ACCESO PEATONAL
VIVERO FUTURO DESARROLLO 1430.45m2
EQUIPAMENTO No.02 Centro de interpretación 1000 m²
EQUIPAMENTO No.03 Espacio pedagógico comunitario 1.272
CONTROL ACCESO A ZONA ARQUEOLÓGICA 128.61m
ÁREA DE DESARROLLO FUTURO EQUIPAMIENTO 1554.56 m2
Restauración propuesta vecinos 1.894m2
Restauración propuesta
Pasarela Elevada Área Arqueológica 1830.51m2
Na. Pasarela Área Arqueológica 1013.06m2
Senderos Nal3. FAUNA: RED DE INTERACCIONES BIOTICAS
Senderos Nal4. PAGAMENTO Y RESTAURACIÓN DEL EQUILIBRIO
Senderos Nal5. PALEOBOTÁNICA RESTAURACIÓN: GRADIENTES ECOSISTEMICOS DE BOGOTÁ
Senderos Nal6. CAMINO AL TEMPLO DEL AGUA
Senderos Nal7. PAGAMENTO Y RESTAURACIÓN DEL EQUILIBRIO
Senderos Nal1. CICLO DEL AGUA - PEDAGÓGICO
Senderos Nal2. HUMEDAL CHUPQUA. PAISAJE CAMBIANTE FÉRTIL
Senderos Nal3. FAUNA: RED DE INTERACCIONES BIOTICAS
Senderos Nal4. PICTOGRAMAS. AGUA Y REPRESENTACIÓN
EQUIPAMIENTO No.01 Intercambio campesino 800m2
EQUIPAMIENTO No.07 Restauración BP 3.231M2
EQUIPAMIENTO No.08 Templo del agua Instalación artística
EQUIPAMIENTO PLATAFORMA MUSEOGRÁFICA
HUERTAS MEDICINALES PERMACULTURA
ÁREA DE PERMACULTURA
Humedal 1.292m2
Plataforma Mirador 1.720m2
Dispositivo avistamiento de aves
Caminos ancestrales 803.05m2
Restauración BP 1.274.50m2
Restauración BP 1.270m2
Restauración BP 1.270m2
Restauración BP 1.270