


INGRESO PRINCIPAL ACCESO 1
ESC N/A



INGRESO POSTERIOR ACCESO 1
ESC N/A

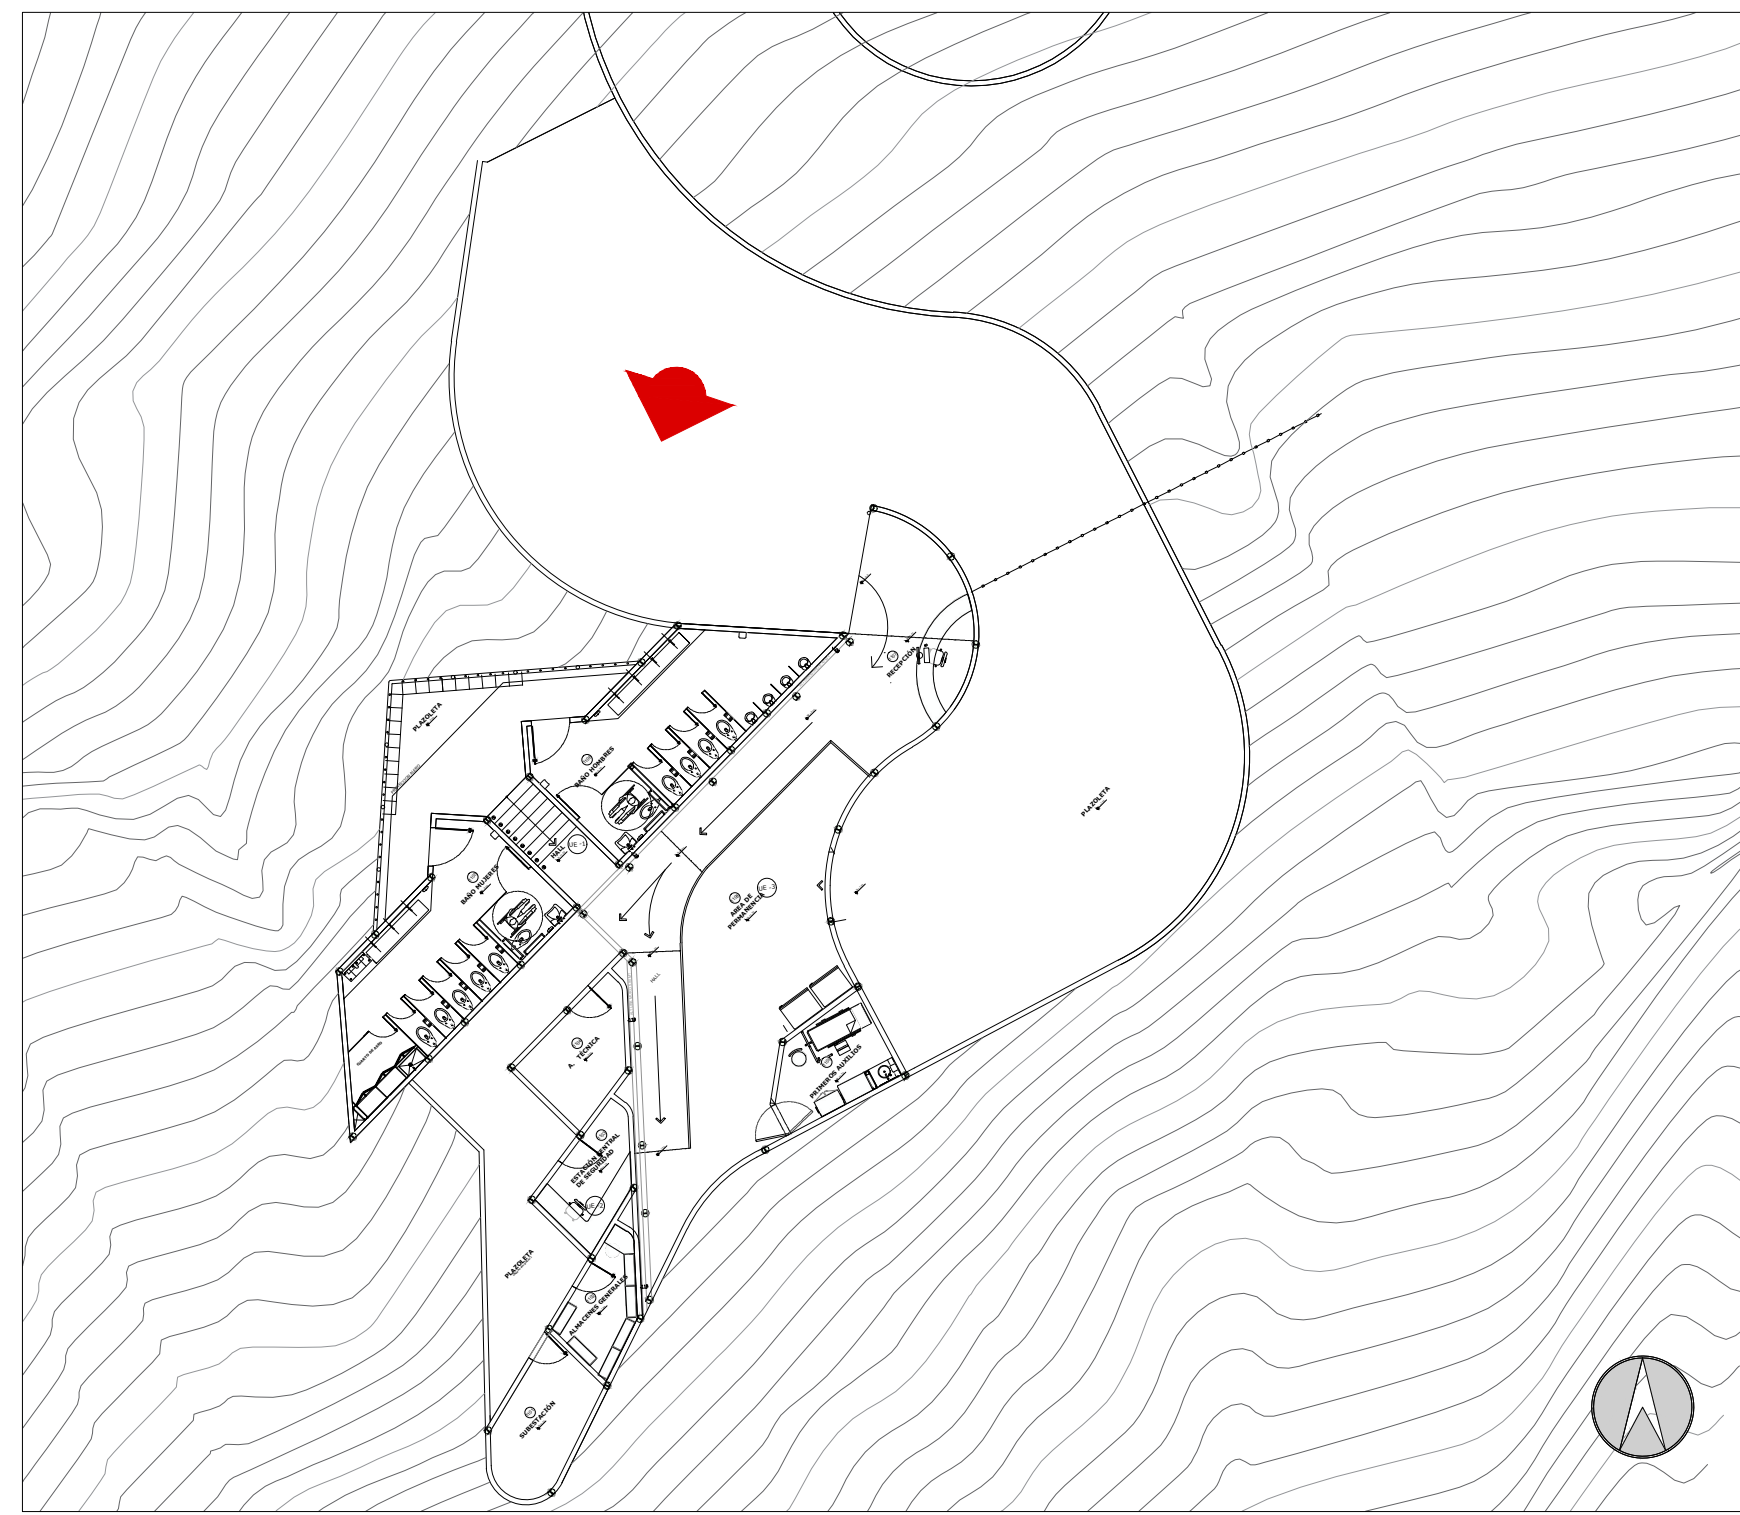

RENDER ACCESO 1
ESC N/A